

מפרט טכני

בנייה ופיתוח סבבתי:

לובי כניסה מעוצב לבניין.
מחסן דירתיל לכל דירה.
חניה פרטית לכל דירה.
פיתוח שטח בתכנון אדריכלי נוף.

דירות:


דלת כניסה ביטחון.
דלתות פנים פנדור / שו"ע.
דלת פנים בממ"ד.
חלונות עם זכוכית בידודית בכל הבית.
תריסי גלילה חשמליים בכל החלונות
(למעט מם"ד).
ריצוף ארניט פורצלן 80/80 בכל הבית,
למעט בחדרים רטובים ומרפסות.
חשמל תלת פאזי 3X25.
נק' טלפון -atz' בכל חדר.
הכנה למערכת קולגוע ביתי.
מסך אינטראקטיבי בכניסה לדירה.

מטבח:

ברזי סמייל איטלקים או שו"ע.
ארונות מטבח איקוטיים כולל יחידת I.B.
כיור מטבח בהתקנה שטוחה.
משטח עבודה "סיליסטונ".

חדר רחצה:

ברזי רחצה איקוטיים מותczęת איטלקית.
כיור עם משטח אינטגרלי + ארון ומראה.
اسلולות תלויות עם מיכלי הדחה סמוים.

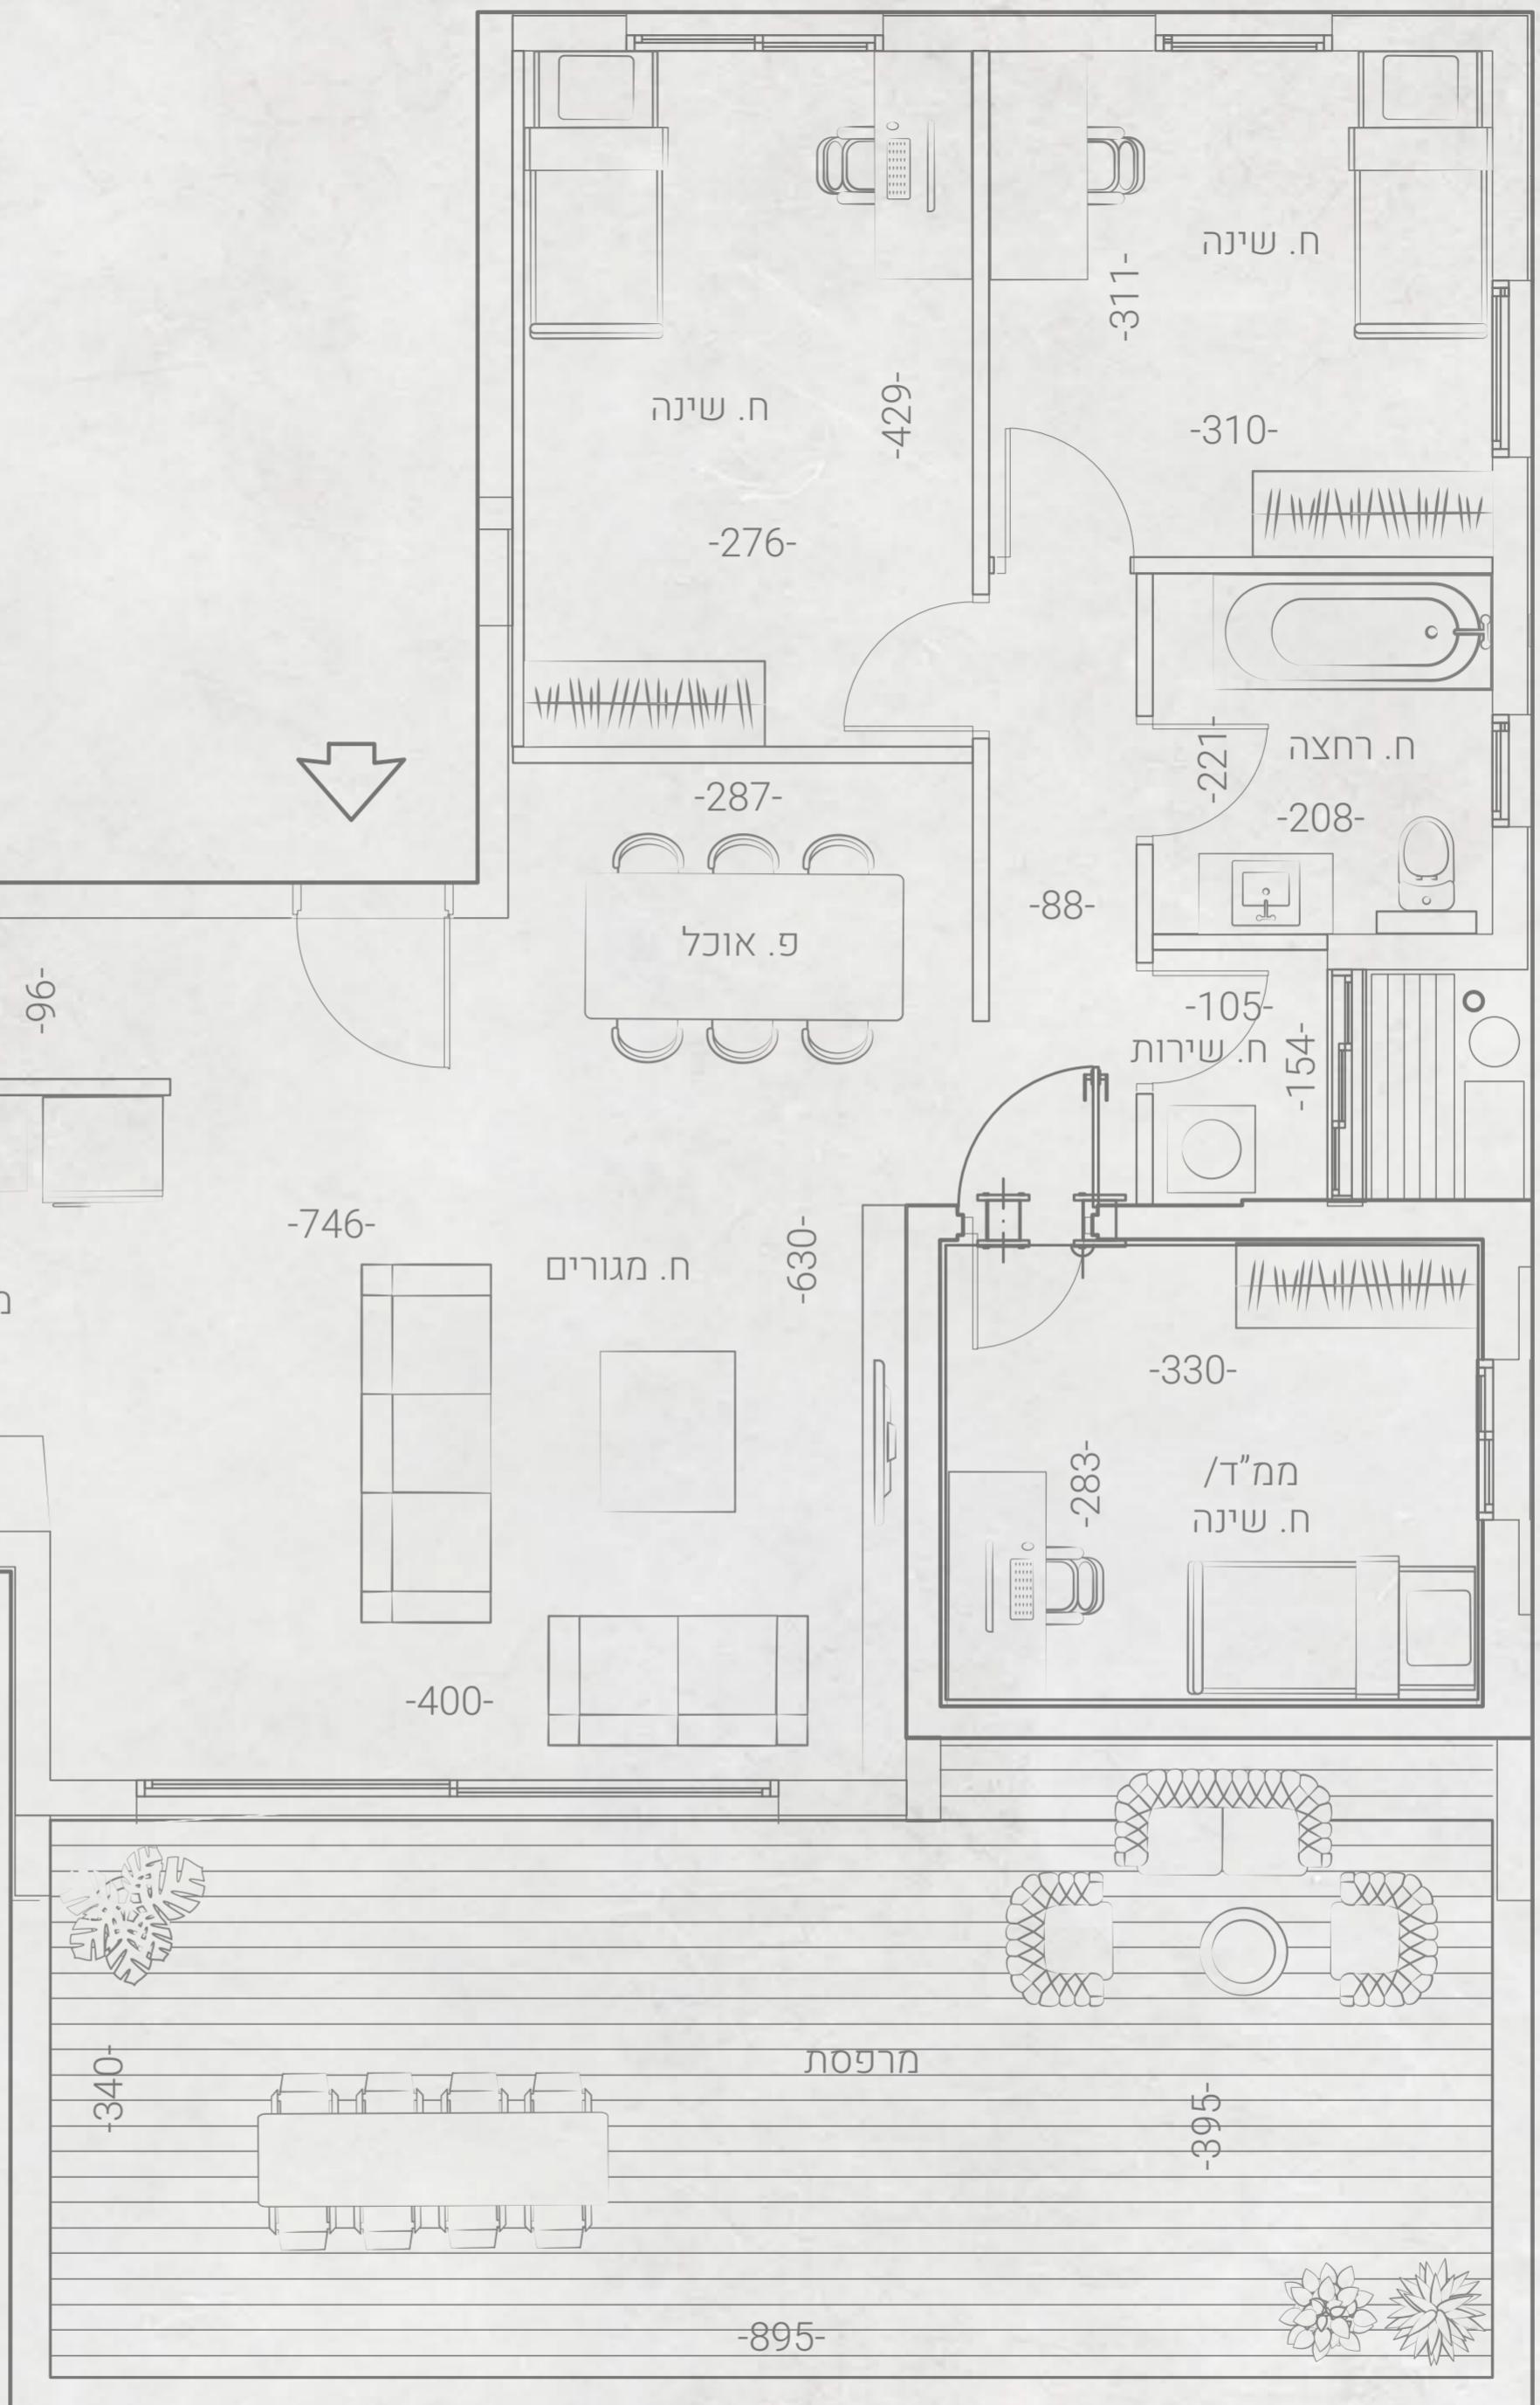

P4

דירה מס' 14
גנטהאוז
5 חדרים

קומה 2

שטח דירה: 116.9 מ"ר

שטח מרפסת: 37.4 מ"ר



בניין בז

