

E3

דירה מס' 5
חדרים 2.5


קומה 1-

שטח דירה: 77.10 מ"ר

שטח מרפסת: 36.26 מ"ר



בניין גדרון

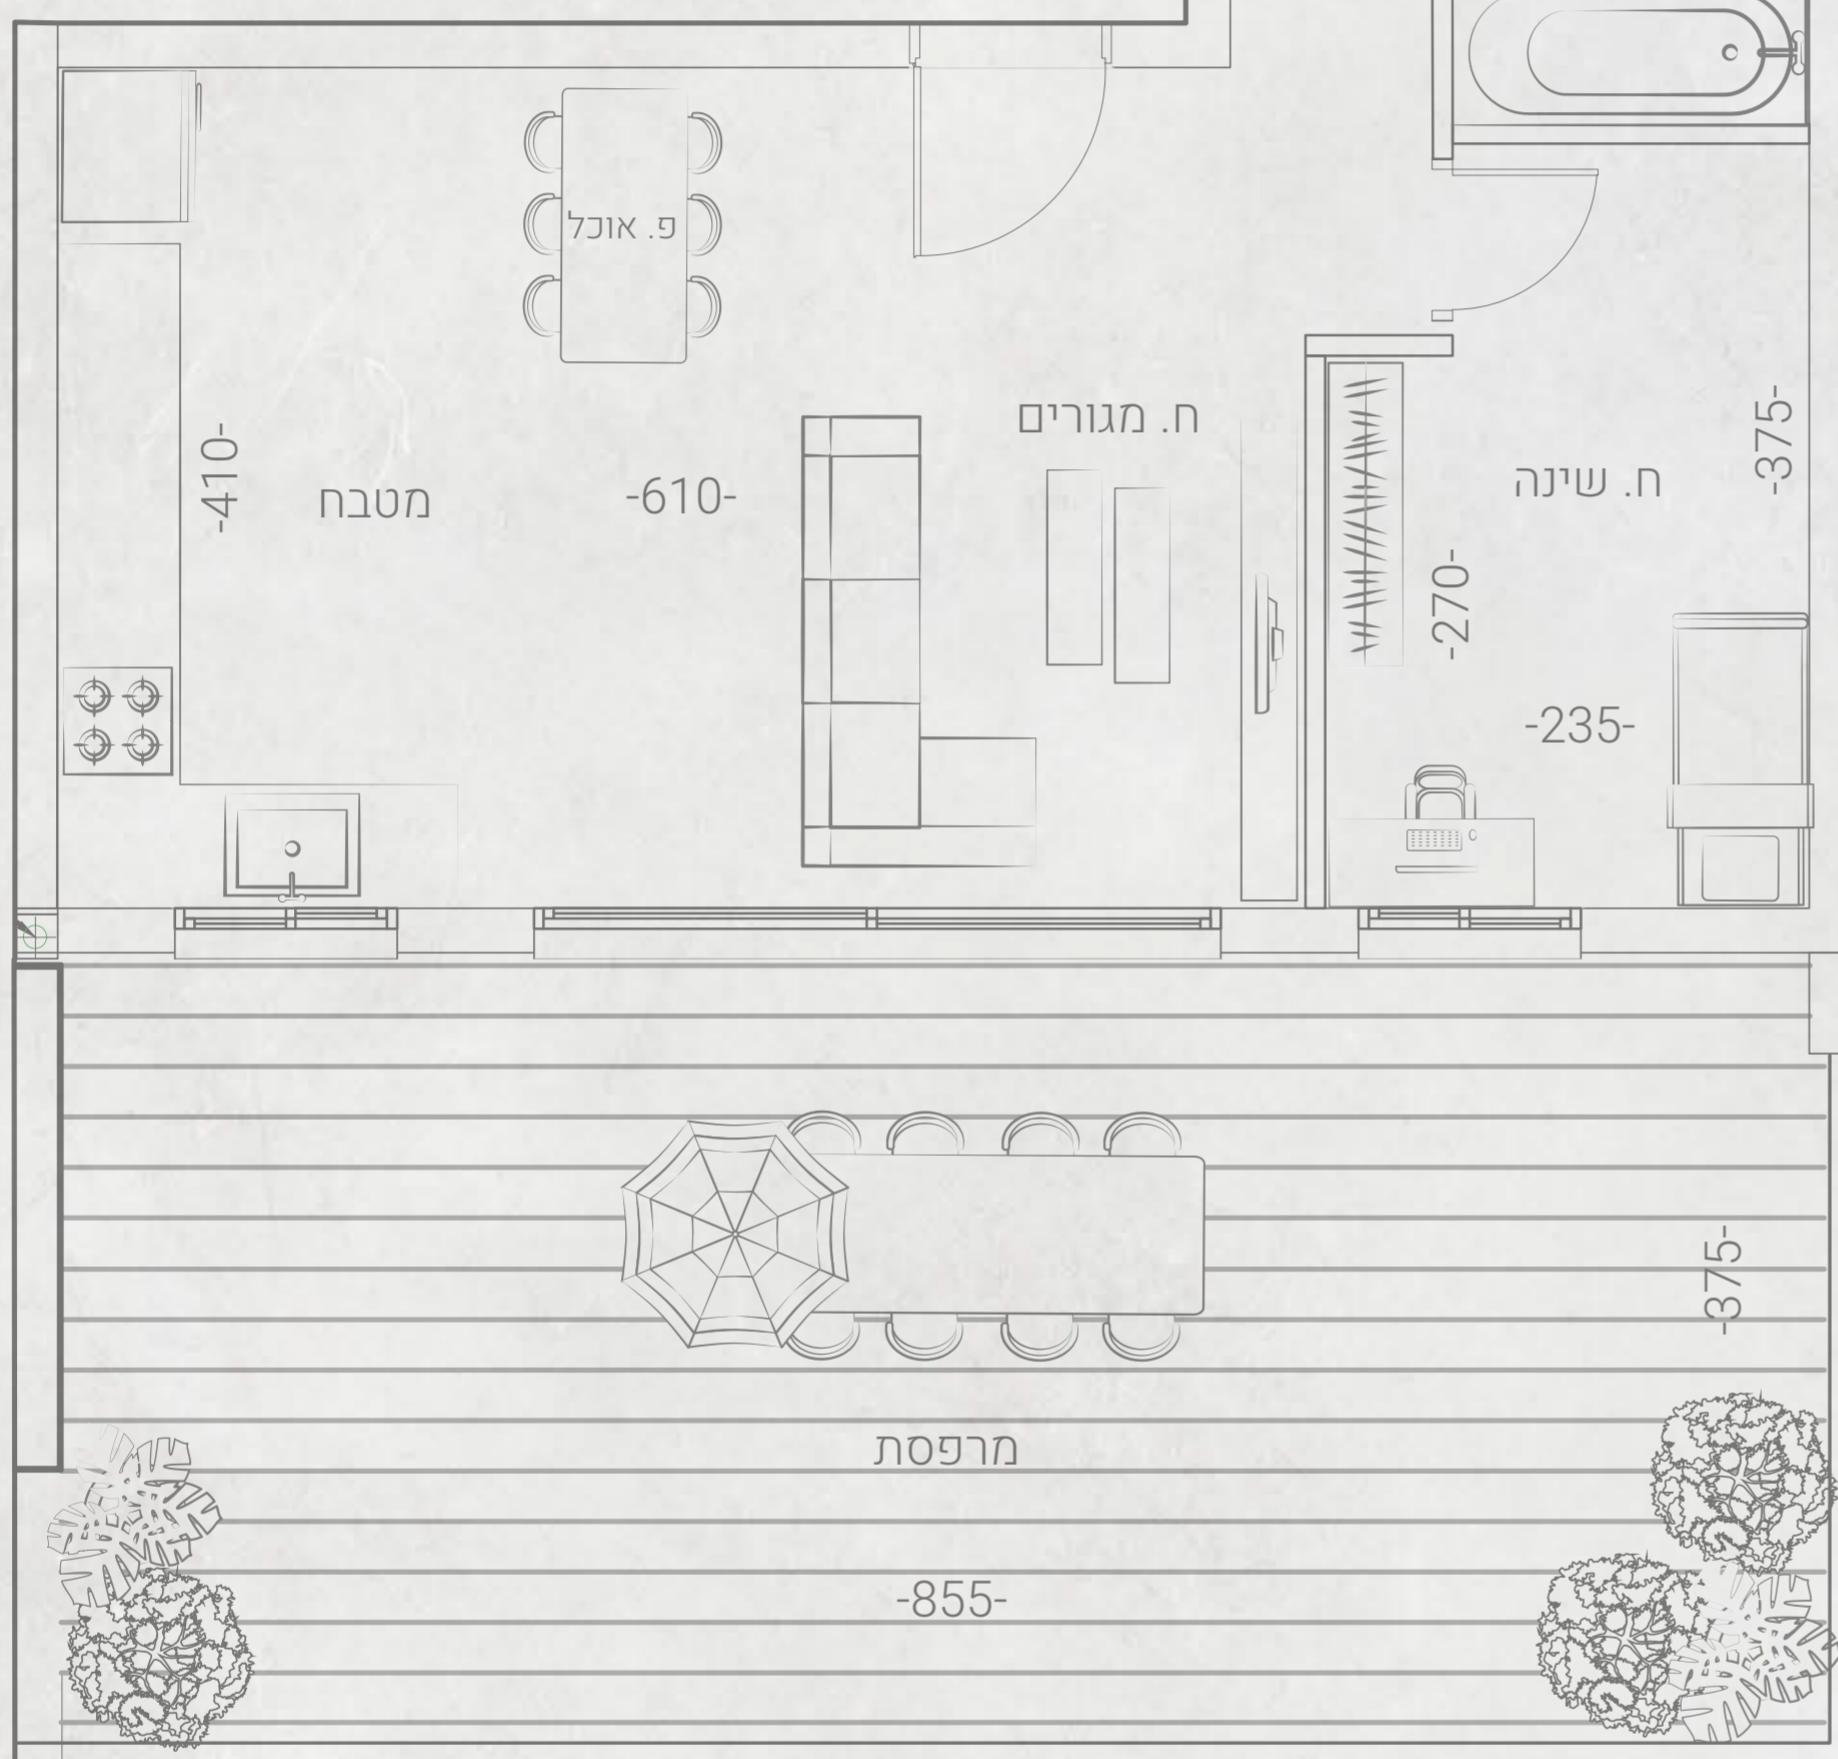

מפרט טכני

בנייה ופיתוח סכיבתי:

- לובי כניסה מעוצב לבניין.
- מחסן דירות לכל דירה.
- חניה פרטית לכל דירה.
- פיתוח שnoch בתכנון אדריכל נועז.

דירה:

- דלת כניסה ביטוחן.
- דלתות פנים פנדור / שו"ע.
- דלת פנים בממ"ד.
- חלונות עם זכוכית בידודית בכל הבית.
- תריסיג גלילה شاملים בכל החלונות (למעט ממ"ד).
- ריצוף אגרנט פורצלן 80/80 בכל הבית,
- למעט בחדרים רטובים ומרפסות.
- חשמל תלת פאזי 3X25.
- נק' טלפון ו-TV בכל דירה.
- הנה למערכת קולנוע ביתית.
- מסך אינטראקטיבי בכניסה לדירה.

מטבח:

- ברזי סמייל אינטלקטיים או שו"ע.
- ארונות מטבח איקוטיים כולל יחידת I.B.
- כיור מטבח בהתקנה שטוחה.
- משטח עבודה "סיליסטונ".

חדרי רחצה:

- ברזי רחצה איקוטיים מותוצרת איטלקית.
- כיור עם משחוח אינטגרלי + ארון ומראה.
- אסלאות תלויות עם מיכלי הדחה סכומיים.

