



תכנית מכר דירה


מחזור 4	קנ"מ 1:50
23-7-2025	

מסלול	מחיר מופחת
שם הבנין	בניין אנפה
דירה מס'	12
קומה	2
טיפוס	J1
מס' חדרים	5
שטח דירה	119.64 מ"ר
שטח חצר/גינה	
שטח מרפסת	23.14 מ"ר
שטח מחסן	6.35 מ"ר

מקרא :

- | | |
|---|---|
| אָרן תּשַׁמֵּל דִּירָחִי |  |
| מָקוֹם מוֹצֵעַ לְכִירִיִּים |  |
| דוּד |  |
| מָקוֹם מוֹצֵעַ לְמִקְרָךְ |  |
| מָקוֹם מוֹצֵעַ לְמַכּוֹנֵת כְּבִישֵׁה\מִינֵשׁ |  |
| שִׁנּוּי מִפְּרֶס |  |
| צִינור אוויר או שְׁחָדוֹר אוויר עפ"י 4708 עֲפָיִי תַקְנוֹת הֶגֶא |  |
| מַעֲבֵה מְזוּג אוויר דִּירָחִי |  |
| מָקוֹם מוֹצֵעַ לְכִיּוֹר |  |
| וּנְשָׁה |  |
| צִינור מִי נִגְשֵׁם\צִינור נִקְוָה\ צִינור אוויר\קוֹלֵסֵן |  |
| מִיקוֹם סַמָּן אֲבִיב בַּמָּמָר |  |

ראה רשימת הערות בתחילת חוברת זו

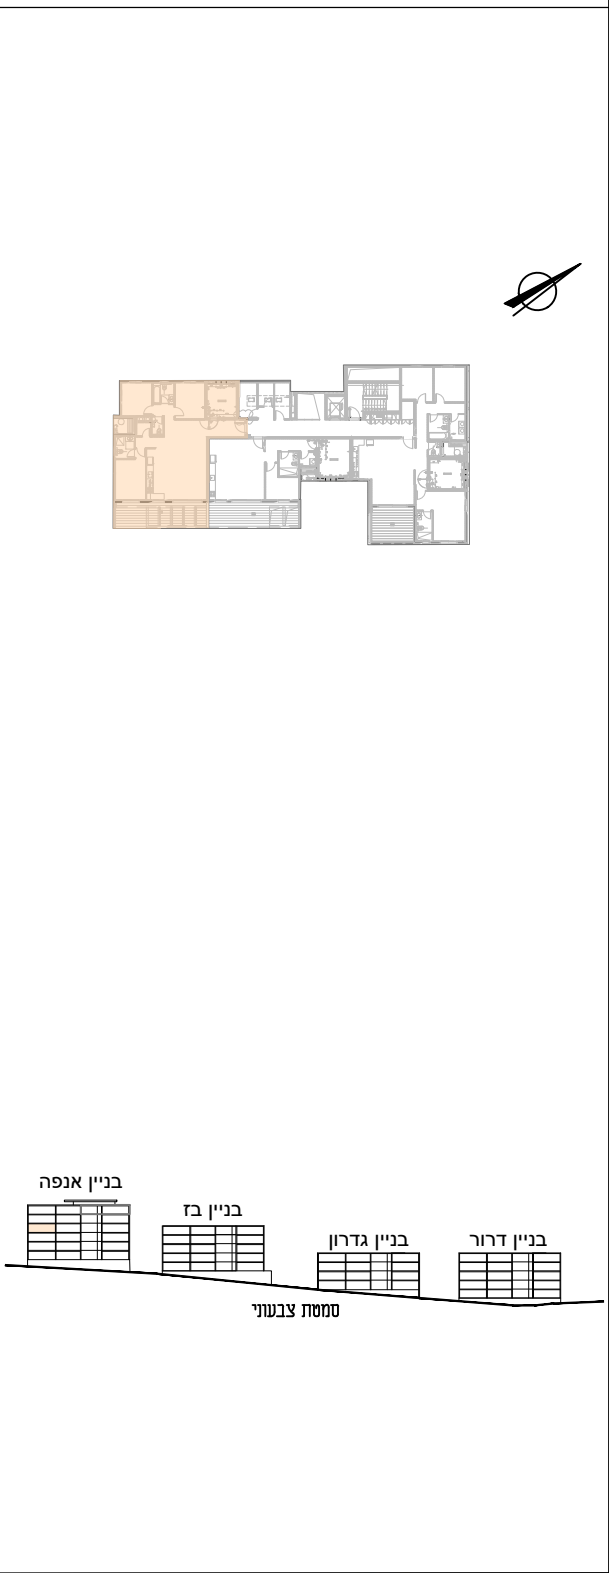

חתימת החברה:	חתימת הרוכש:
שטראוי יוזם ובניה (SBC) בע"מ ת.פ. 513950071	תאריך החתימה:

