



תכנית מכר דירה

מחזור 4 קנ"מ 1:50 23-7-2025	
מסלול	מחיר מופחת
שם הבנין	בניין אנפה
דירה מס	13
קומה	3
טיפוס	K1
מס' חדרים	5
שטח דירה	120.63 מ"ר
שטח חצר/גינה	
שטח מרפסת	41.78 מ"ר
שטח מחסן	6.53 מ"ר

מקרא:

ארון חשמל דירתי

מקום מוצע לכידיים

דור

מקום מוצע למקרר

מקום מוצע למכונת כביסה/מייבש

שינוי מפלס

צינור אוויר או שחרור אוויר 100/40 ע"פ תקנות הג"א

מעבה מזג אוויר דירתי

מקום מוצע לכיור

ונסה

צינור מי גשם/צינור ניקוז/ צינור אוויר/קולפן

מיקום מסג אב"כ במסלול

ראה רשימת הערות בתחילת חוברת זו

בניין אנפה

בניין בז


בניין גדרון

בניין דור

סמח צבועי



חתימת הרוכש:	חתימת החברה:
שגר איוס ובניה בע"מ (sbc) בע"מ ת.פ. 513950071	
תאריך החתימה:	
modu studio פרויקט אדריכלים ובניינים	

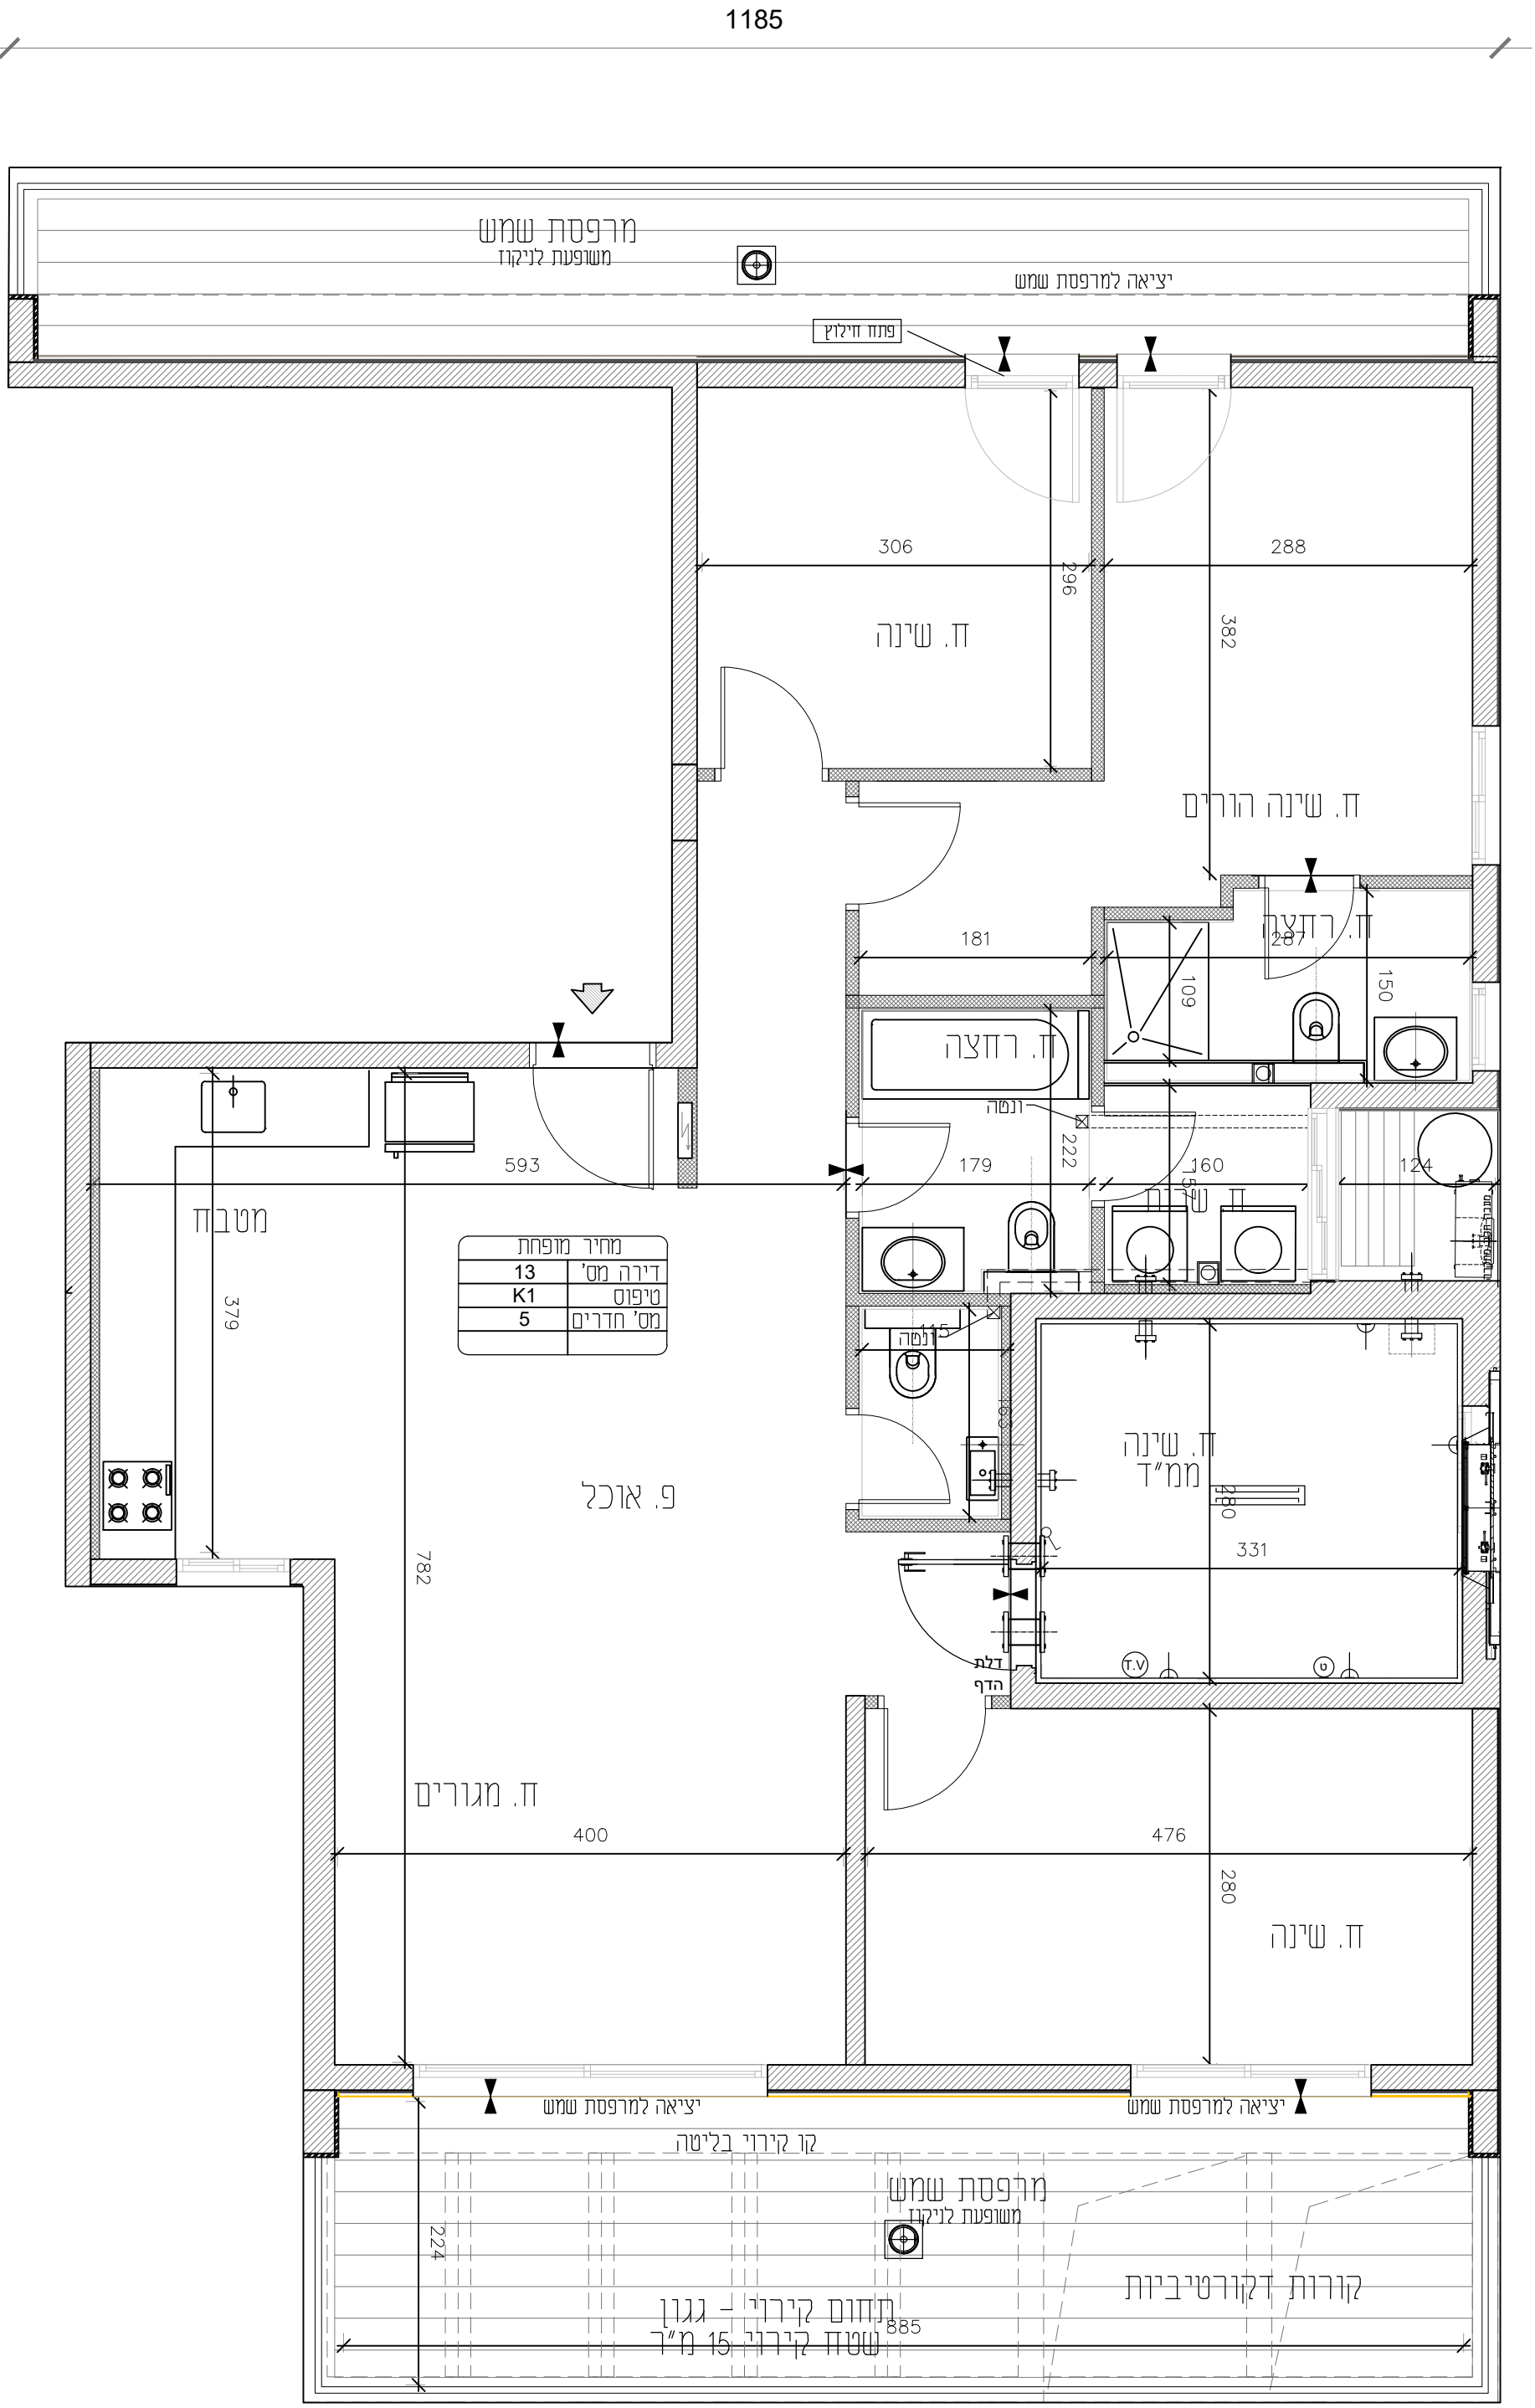

1780

1185