


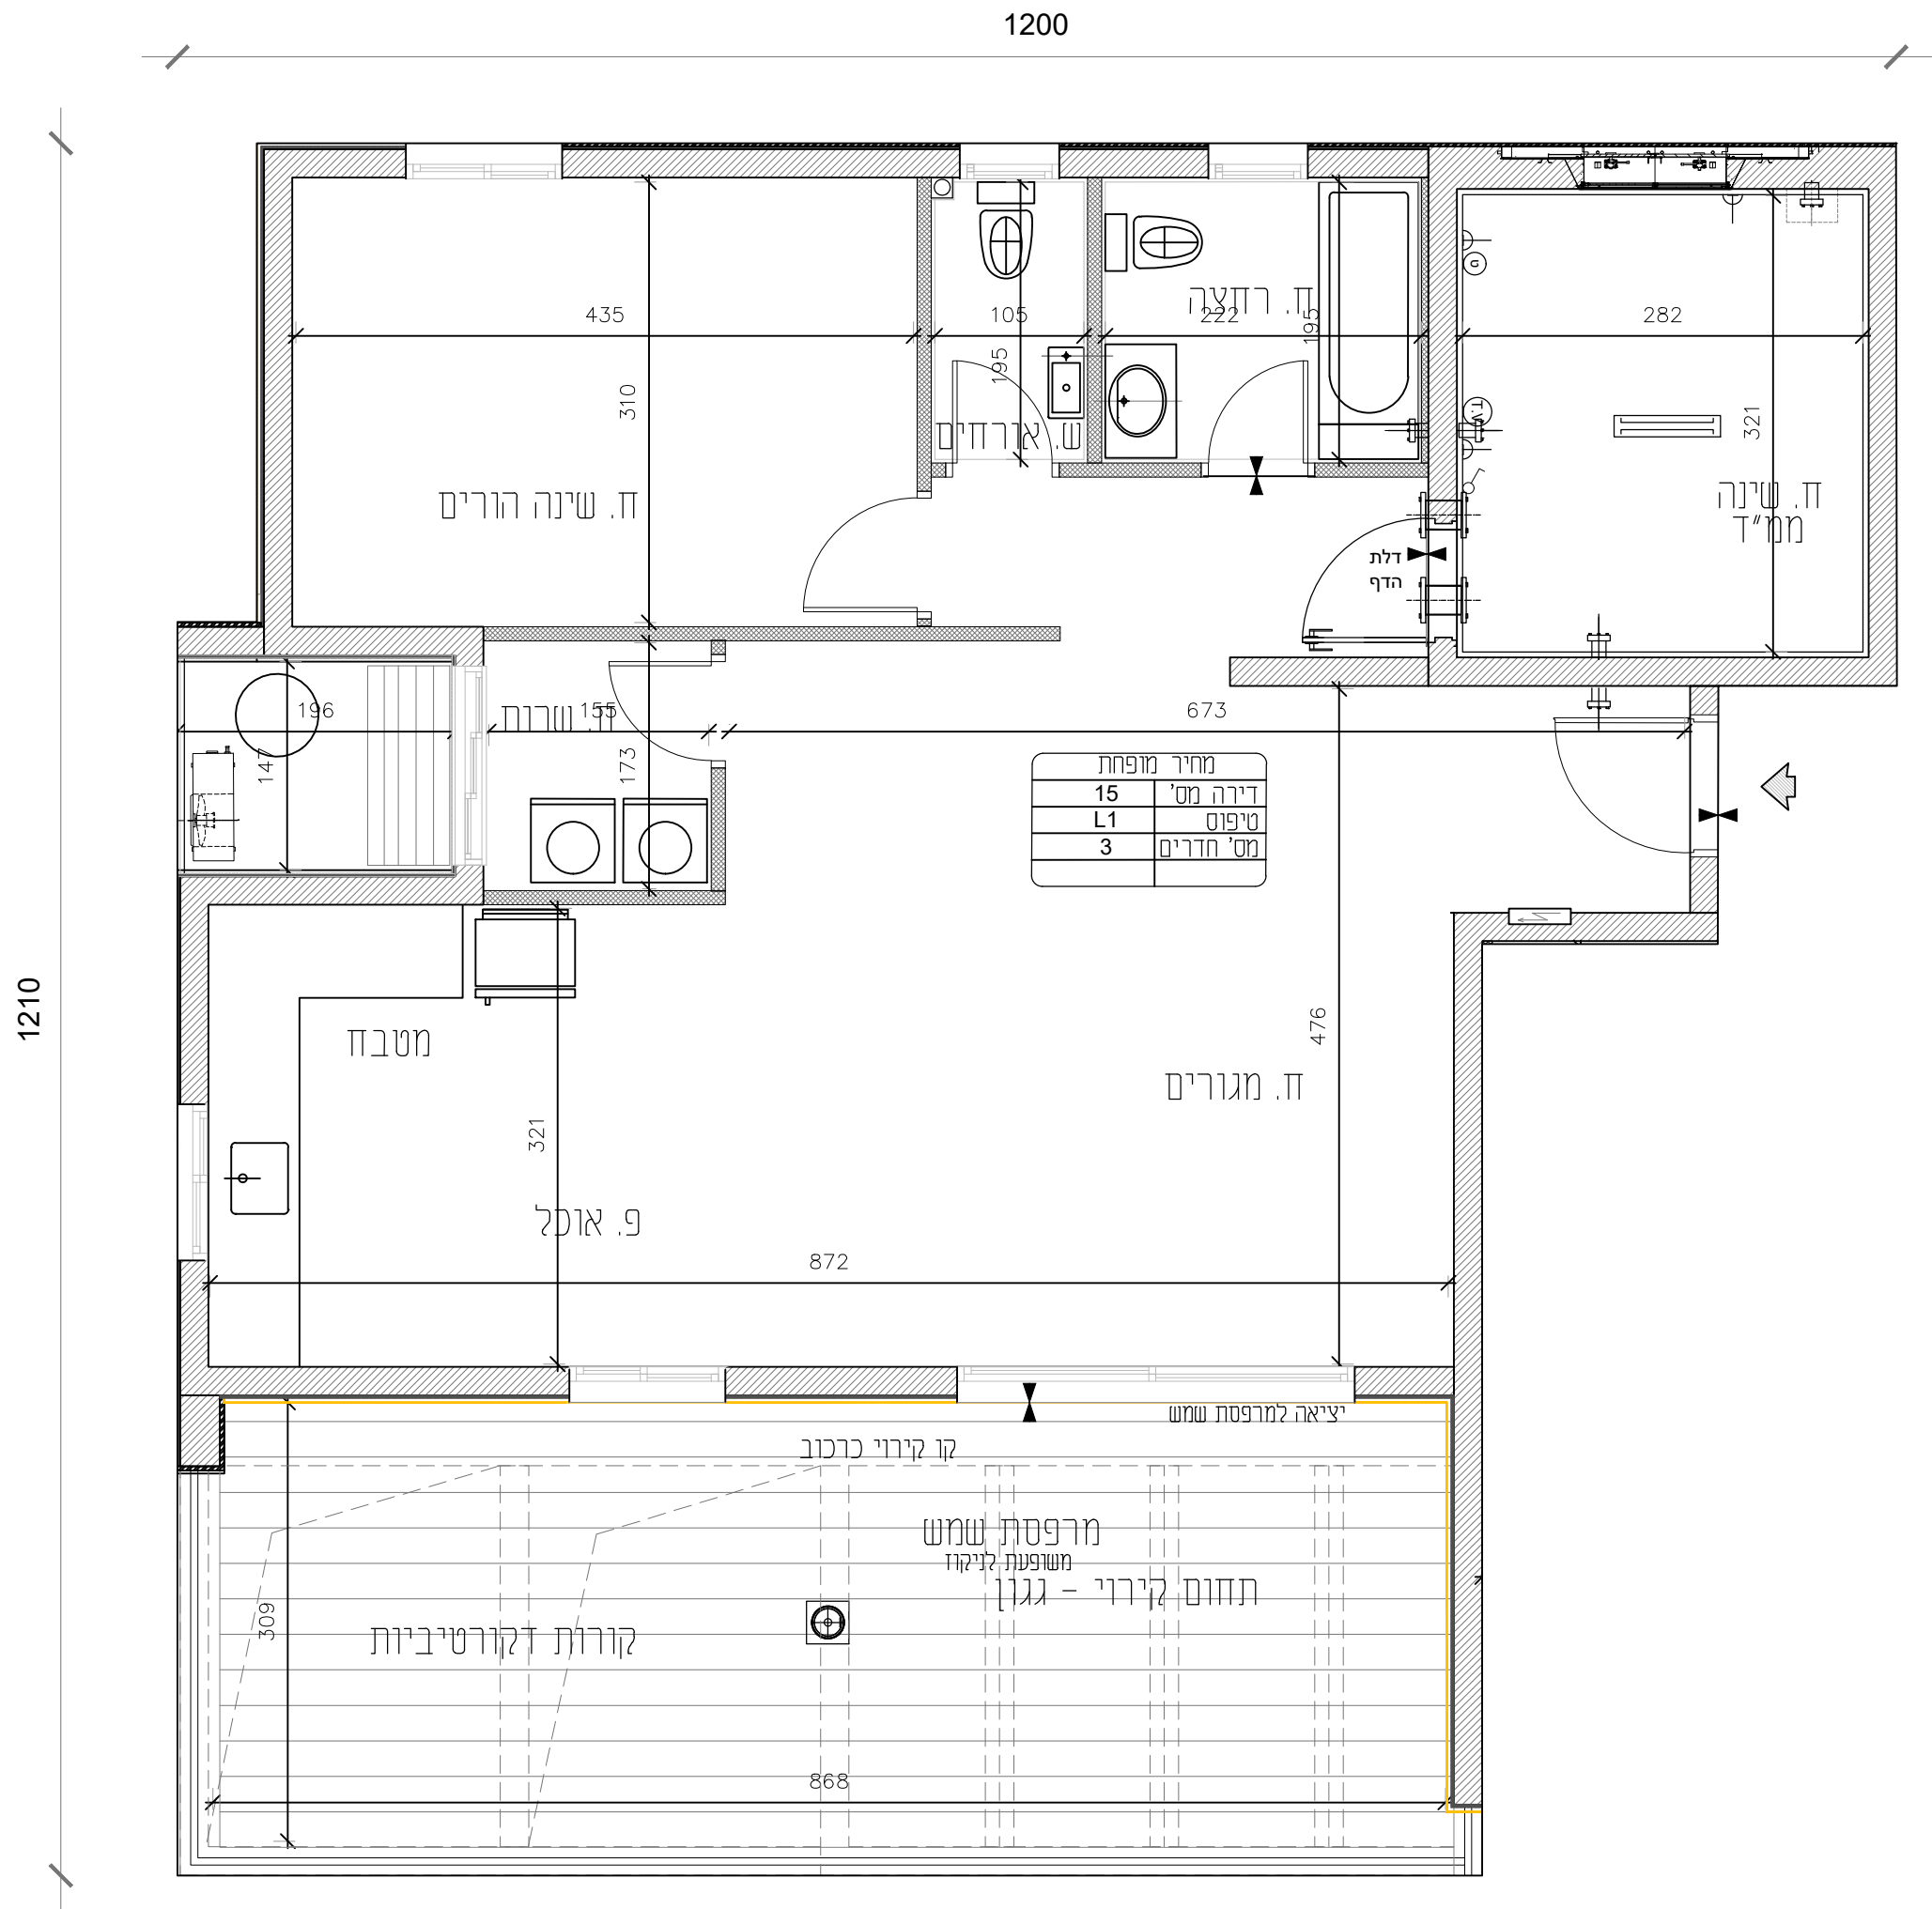


תכנית מכר דירה

מחזורת 4 23-7-2025	
מסלול	מחזורת מופחתת
שם הבנין	בניין אנפה
דירה מס'	15
קומה	3
טיפוס	L1
מס' חדרים	3
שטח דירה	90 מ"ר
שטח חצר/גינה	
שטח מרפסת	30.45 מ"ר
שטח מחסן	5.35 מ"ר

- מקרא:
- אדון חשמל ידיתי
 - מקום מוצע לכיירים
 - דוד
 - מקום מוצע למקרר
 - מקום מוצע למכונת כביסה/מייבש
 - שינוי מפלס
 - צינור אוויר או שחרור אוויר "סטי" ע"פי תקנות ה"א"
 - מעבה מזג אוויר ידיתי
 - מקום מוצע לכיור
 - ונפה
 - צינור מי גשם/צינור ניקוז/ צינור אוויר/קולמן
 - מיקום מסנן אי"כ בממ"ד

ראה רשימת הערות בתחילת חוברת זו

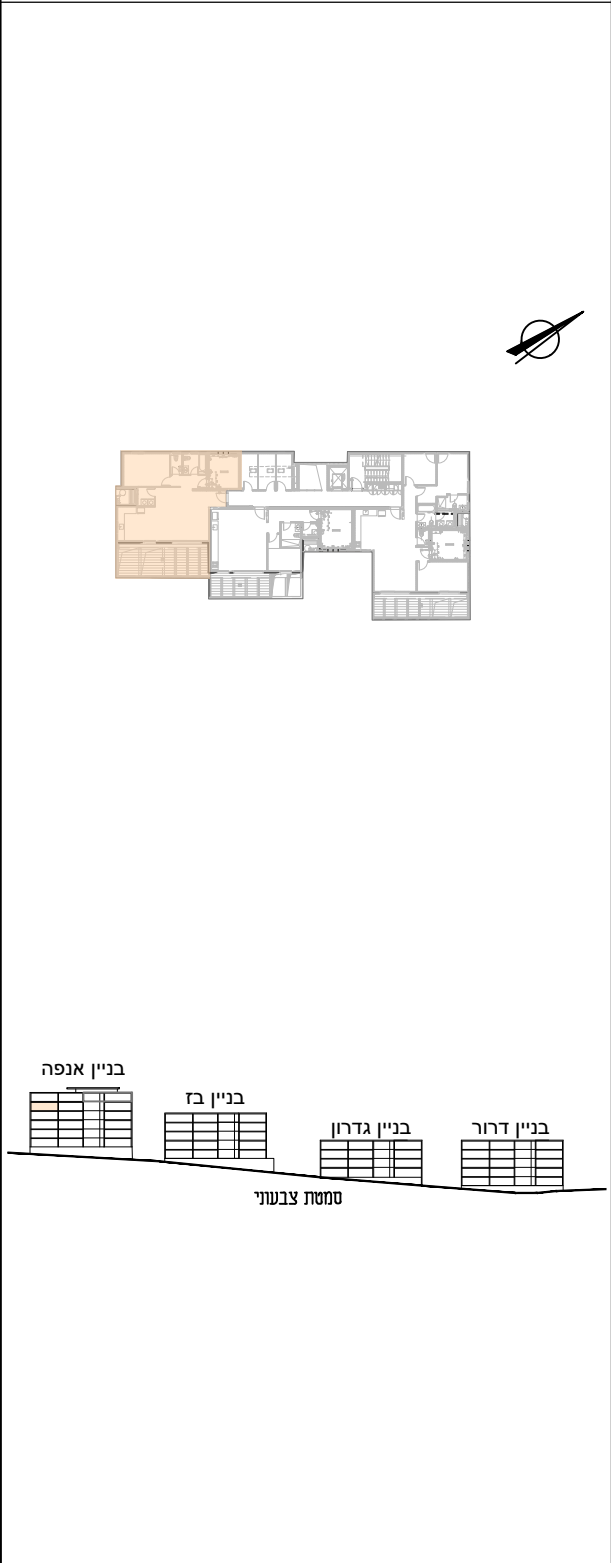

חתימת הרוכש:	חתימת החברה:
שגרתי יזום ובניה (sbc) בע"מ ת. 9. 513950071	
תאריך החתימה:	
mod STUDIO פרויקט אדריכלים ובני ערים	