




תכנית מכר דירה


מחזור 4 קנ"מ 1:50 23-7-2025	
מסלול	מחיר מופחת
שם הבנין	בניין אנפה
דירה מס	2
קומה	-1
טיפוס	B1
מס' חדרים	3.5
שטח דירה	101.59 מ"ר
שטח חצר/גינה	
שטח מרפסת	43 מ"ר
שטח מחסן	8.15 מ"ר

מקרא:	
	ארון חשמל דירתי
	מקום מוצע לכיריים
	דור
	מקום מוצע למקרר
	מקום מוצע למכונת כביסה/מייבש
	שינוי מפלס
	צינור אוויר או שחרור אוויר 84/4" עפ"י תקנות הג"א
	מעבה מזוג אוויר דירתי
	מקום מוצע לכיור
	ונסה
	צינור מי גשם/צינור ניקוז/ צינור אוויר/קולמן
	מיקום מסגרת אבי"כ בממ"ד

ראה רשימת הערות בתחילת חוברת זו

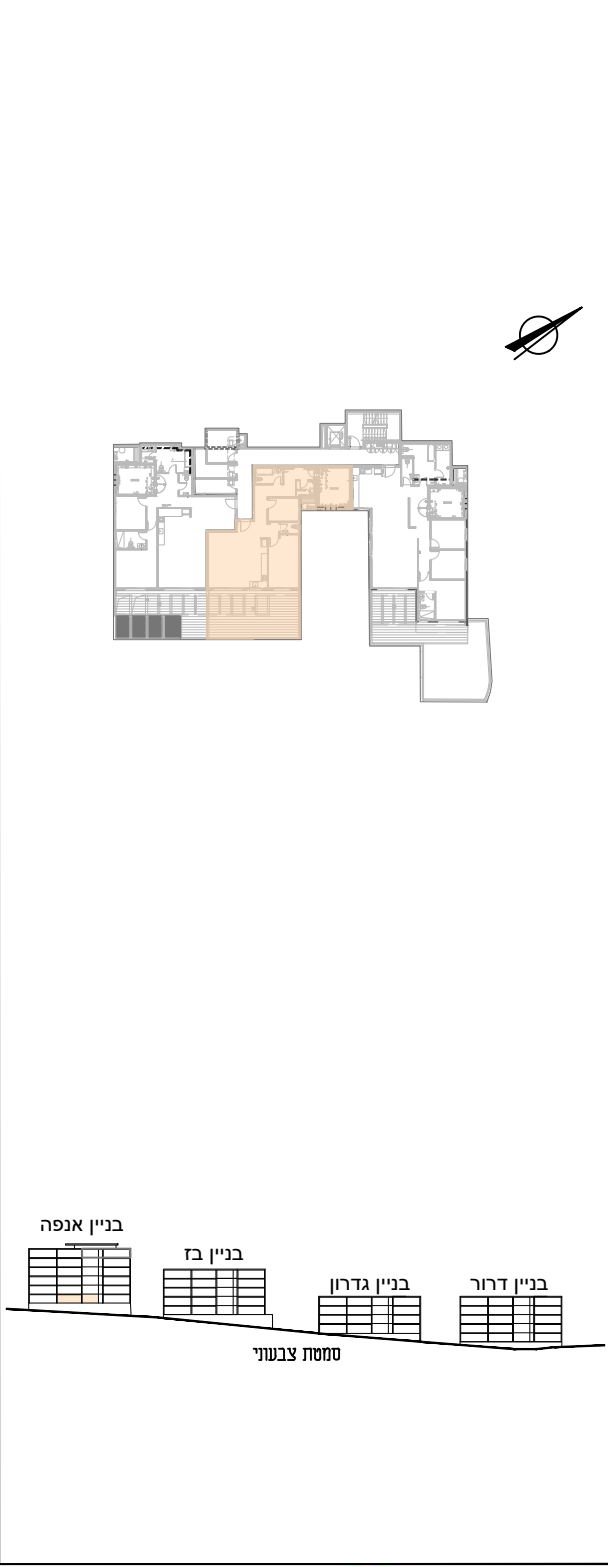

חתימת הרוכש:	חתימת החברה:
שגרירו יזום ובניה בע"מ (SBC) בע"מ ת.פ. 513950071	

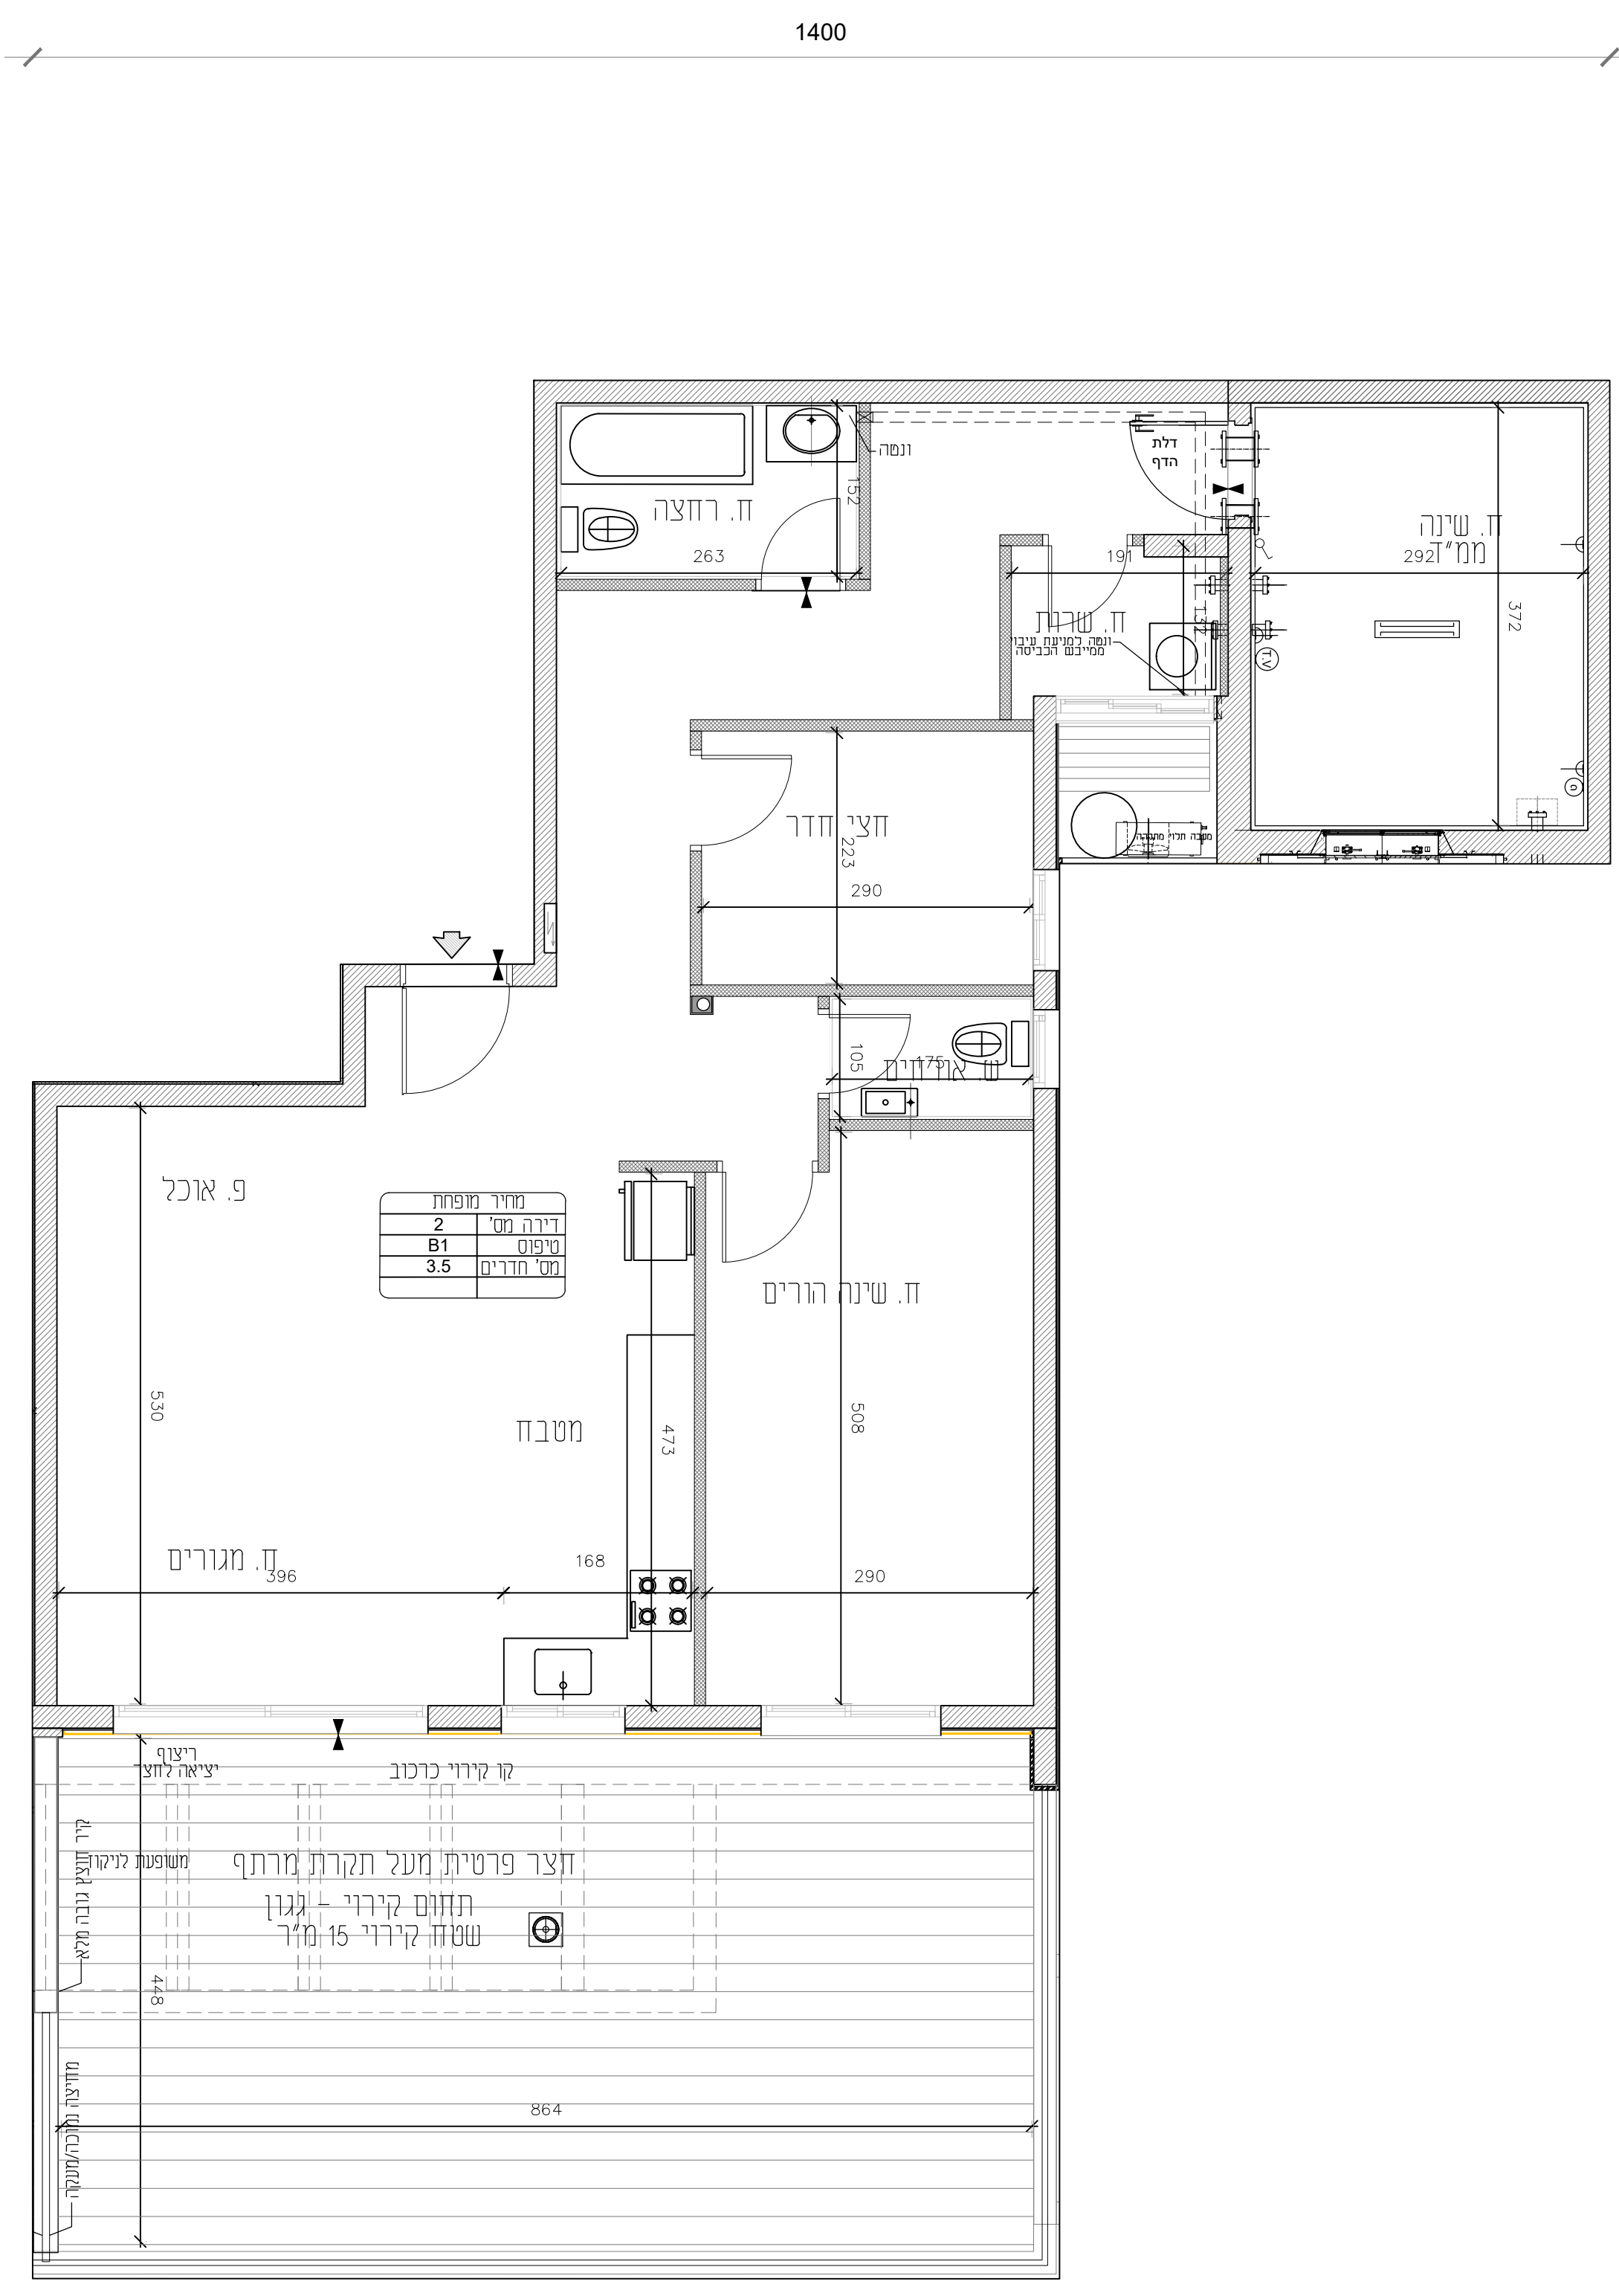

מחיר מופחת	
דירה מס'	2
טיפוס	B1
מס' חדרים	3.5