


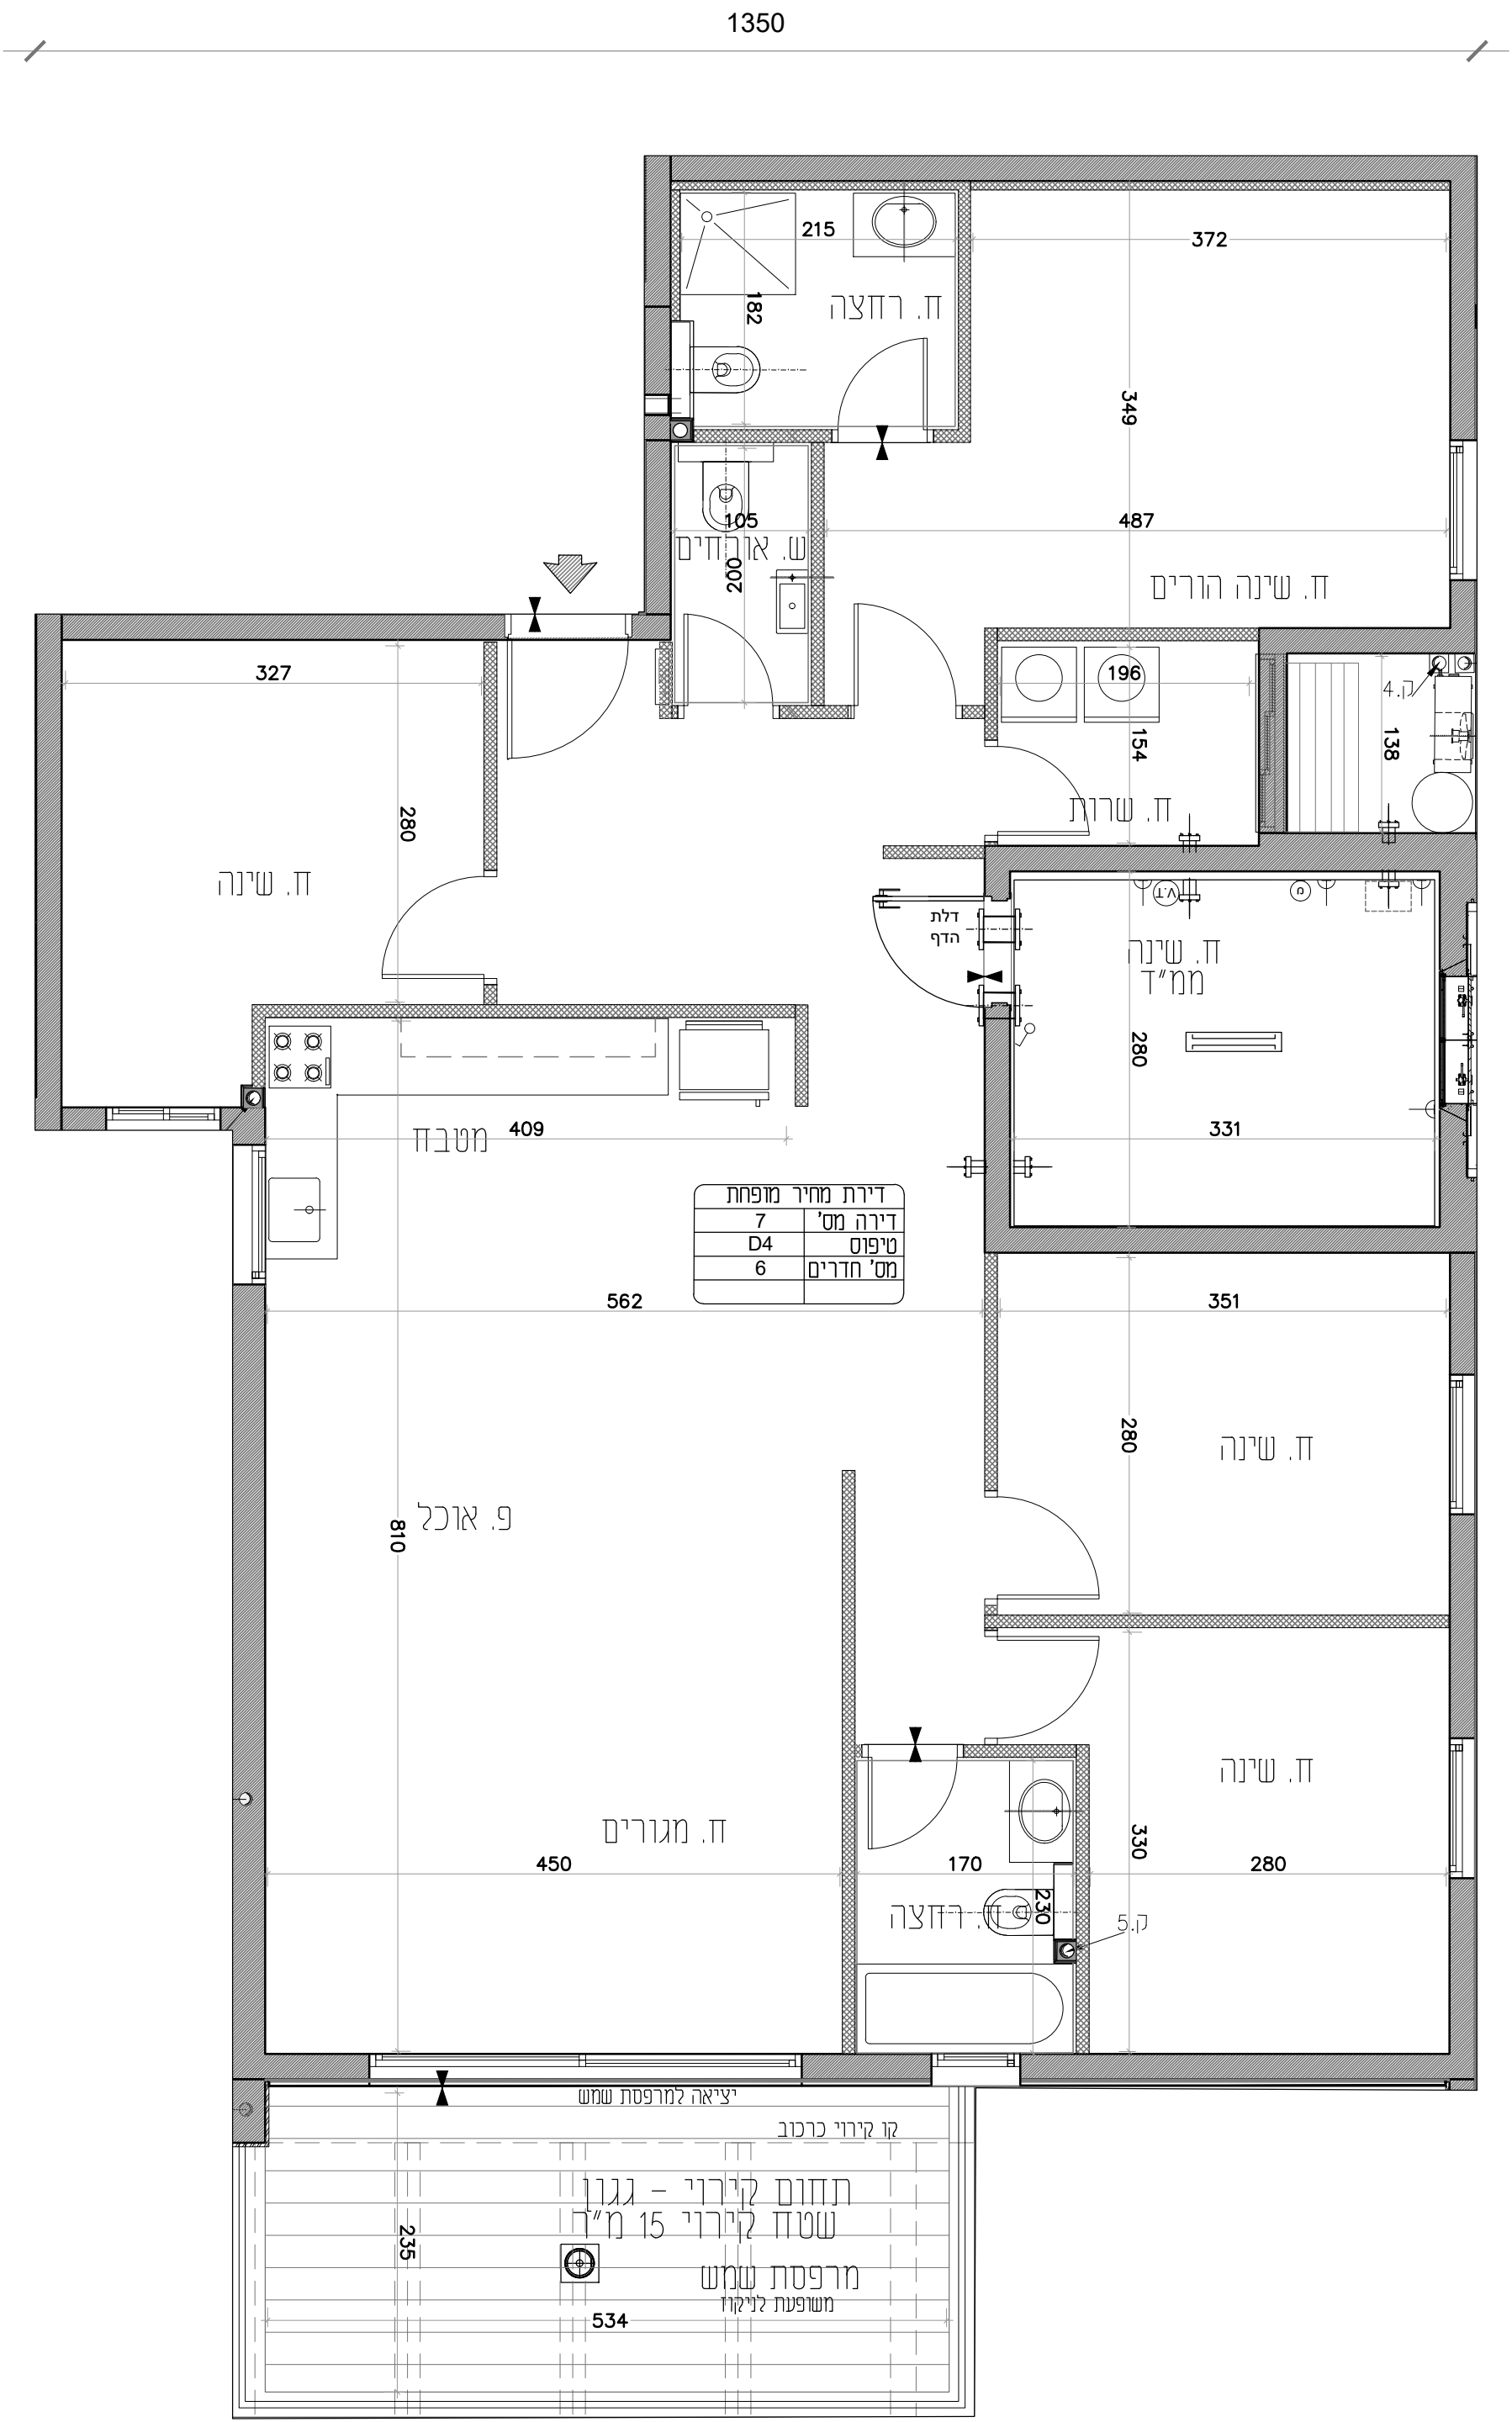


תכנית מכר דירה

מהדורה 4 קני"מ 1:50 23-7-2025	
מסלול	מחיר מופחת
שם הבנין	בניין דרור
דירה מס'	7
קומה	2
טיפוס	D4
מס' חדרים	6
שטח דירה	140,38 מ"ר
שטח חצר\גינה	
שטח מרפסת	15 מ"ר
שטח מחסן	5 מ"ר

מקרא :	
	ארון חשמל דירתי
	מקום מוצע לכיירים
	דוד
	מקום מוצע למקרר
	מקום מוצע למכונת כביסה\מייבש
	שינוי מפלס
	צינור אוויר או שחרור אוויר 4"מס"ע ע"י תקנות הג"א
	מעבה מזג אויר דירתי
	מקום מוצע לכיור
	ונפה
	צינור מי גשם\צינור ניקוז\ צינור אוויר\קולמן
	מיקום מסגן אב"כ בממ"ד

ראה רשימת הערות בתחילת חוברת זו

משועל חצב

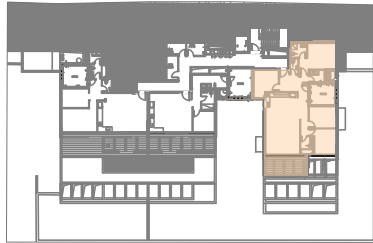

שגראוי יזום ובניה בע"מ

חתימת הרוכש:	חתימת החברה:
שגראוי יזום ובניה (SBC) בע"מ ת. 513950071	
תאריך החתימה:	
modu STUDIO פרוייקט אדריכלים ובני ערים	