



תכנית מכר דירה

מחזור 4 קני"מ 1:50 23-7-2025	
מסלול	מחיר מופחת
שם הבנין	בניין אנפה
דירה מס'	7
קומה	1
טיפוס	G1
מס' חדרים	5
שטח דירה	127.83 מ"ר
שטח חצר\גינה	
שטח מרפסת	14.82 מ"ר
שטח מחסן	7.09 מ"ר

מקרא:

ארון חשמל דירתי

מקום מוצע לכיריים

דוד

מקום מוצע למקרר

מקום מוצע למכונית כביסה/מייבג

שינוי מפרס

צינור אוויר או שחרור אוויר "ø47/ø8" עפ"י תקנות הג"א

מעבה מזוג אוויר דירתי


מקום מוצע לכיור

ונמה

צינור מי גשם/צינור ניקוז צינור אוויר/קולמן


מיקום מסנן אב"כ בממ"ד

ראה רשימת הערות בתחילת חוברת זו

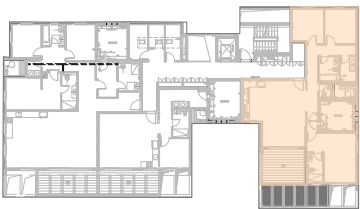

חתימת הרוכש:	חתימת החברה:
מגדאווי יזום ובניה (SBC) בע"מ ת.פ. 513950071	
תאריך החתימה:	
modU STUDIO פתרונות אדריכליים ובנויים	

1140

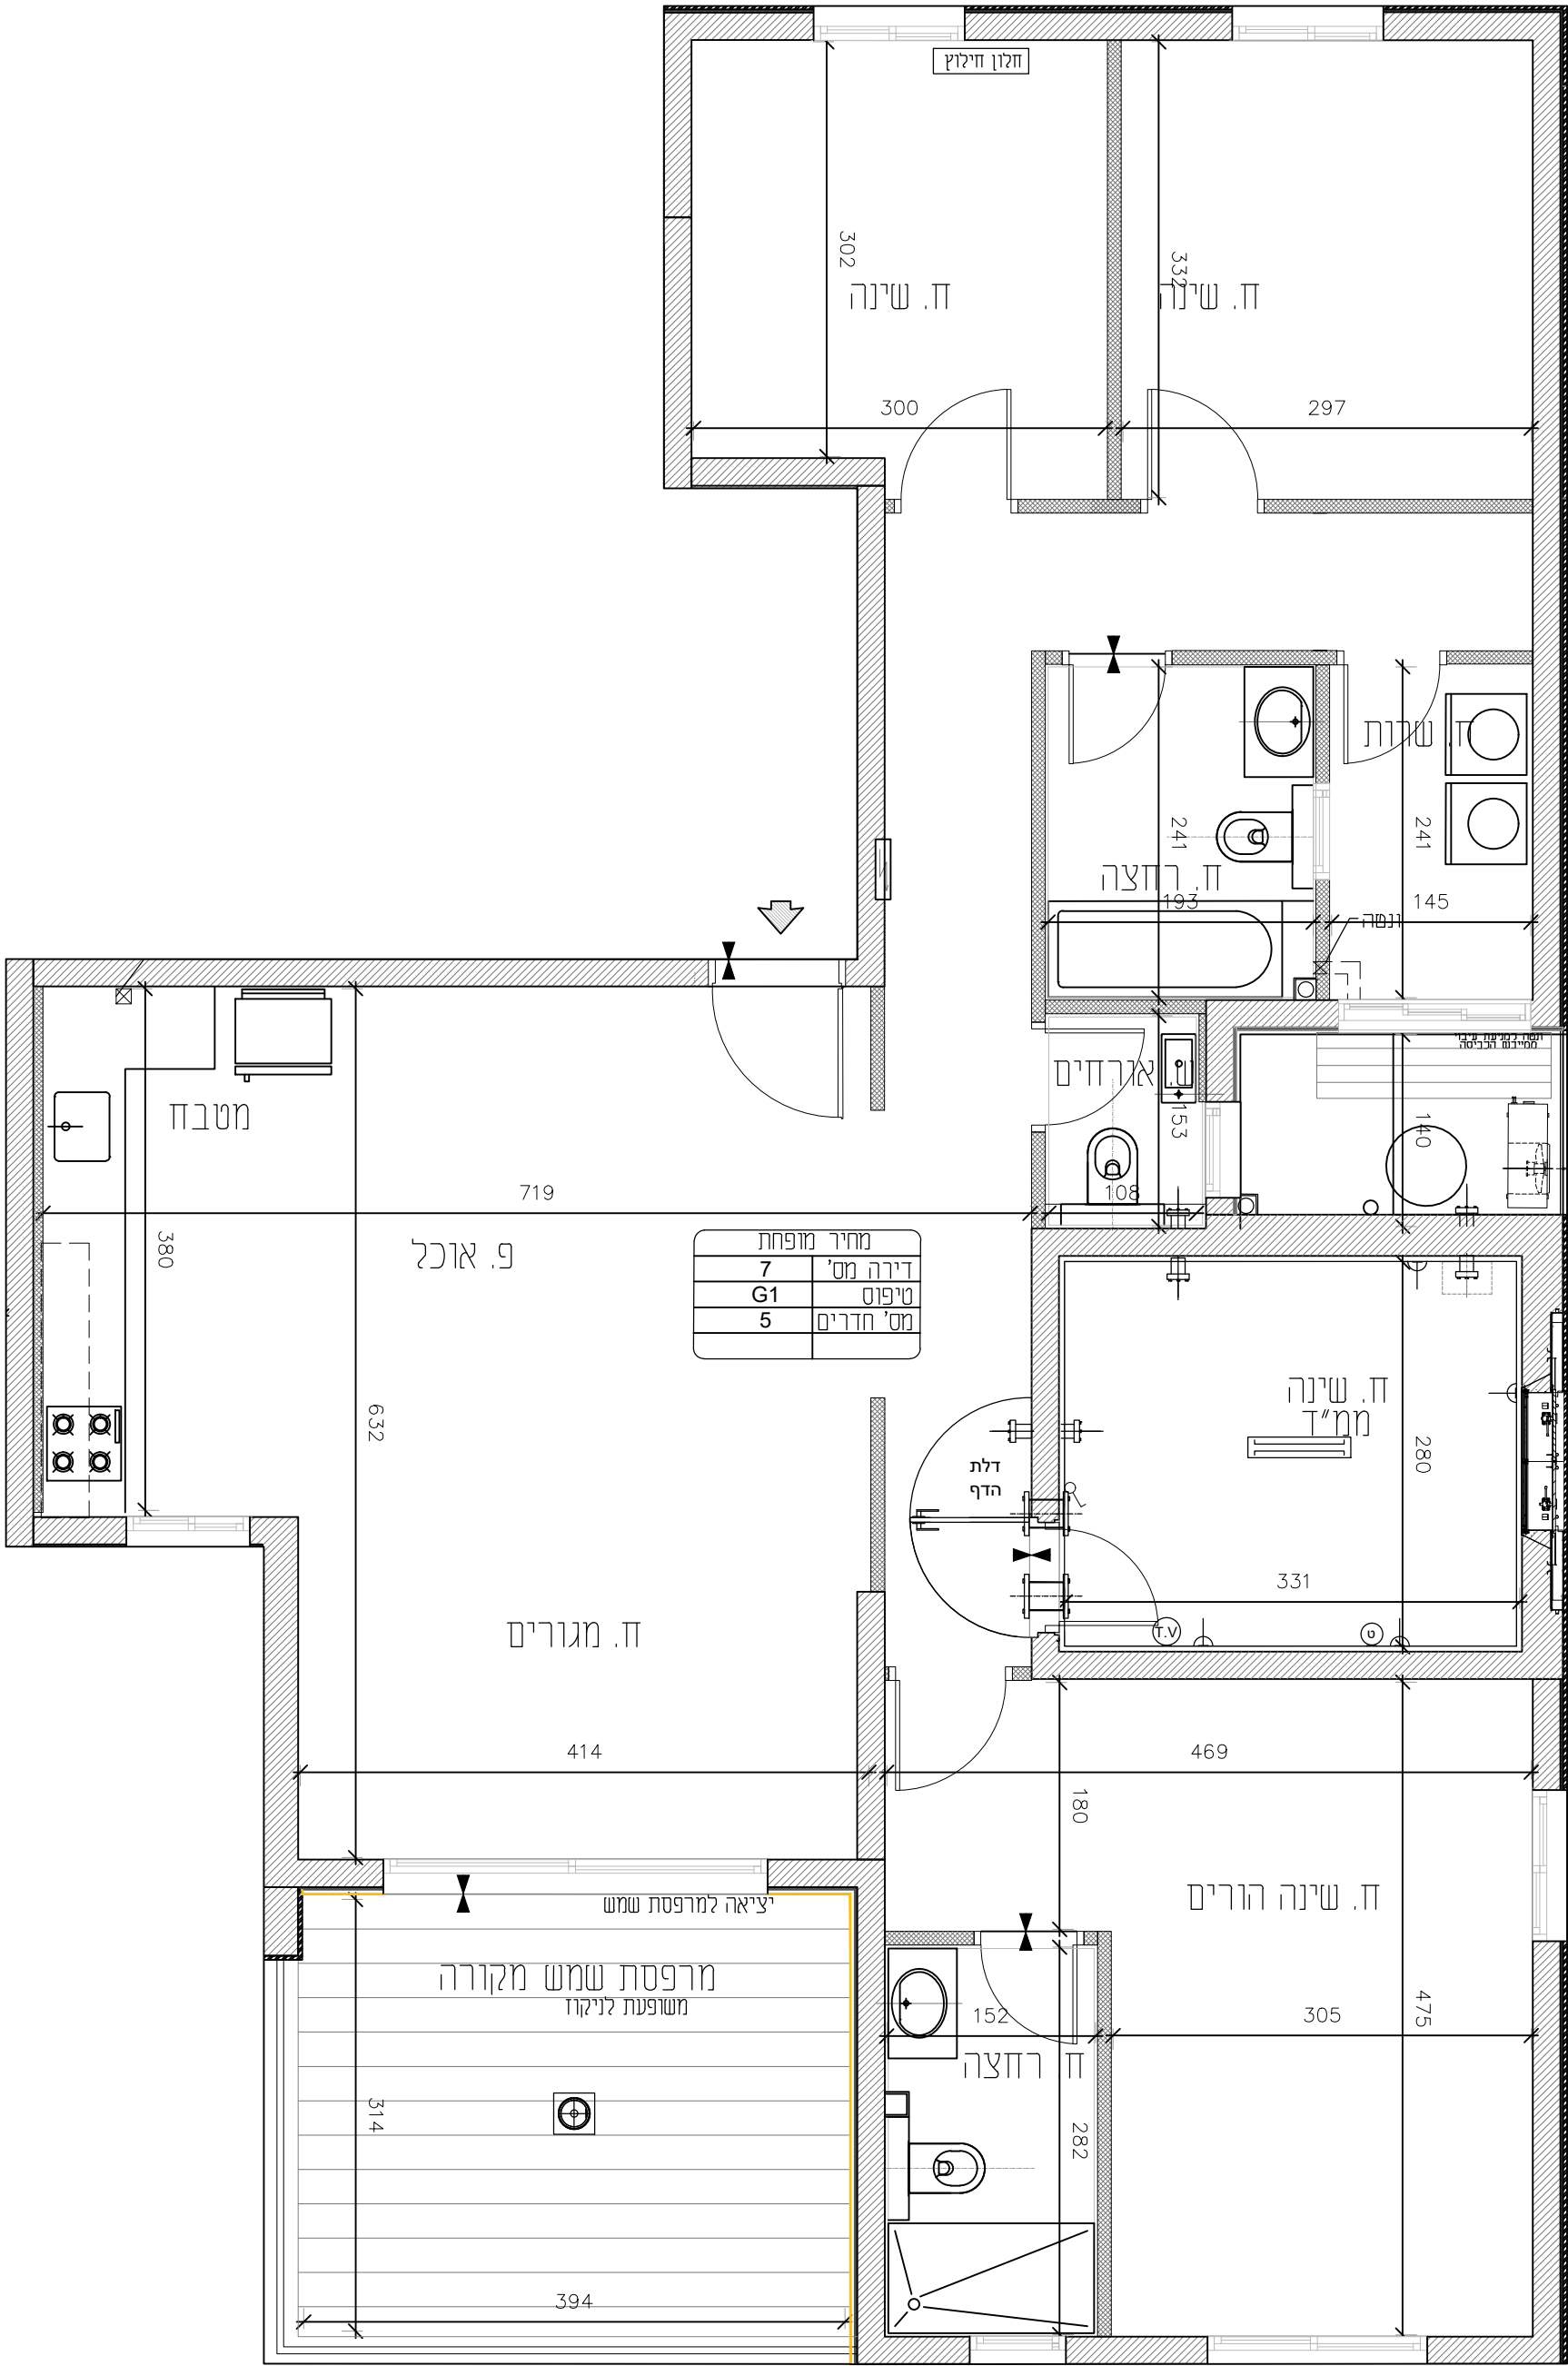

1710