



תכנית מכר דירה



מחזורת 4 קני"מ 1:50
23-7-2025

מסלול	מחיר מופחת
שם הבנין	בניין בז
דירה מס'	6
קומה	-1
טיפוס	F2
מס' חדרים	3.5
שטח דירה	94.48 מ"ר
שטח חצר/גינה	
שטח מרפסת	31.32 מ"ר
שטח מחטן	5.97 מ"ר

מכרא :


- ארון חשמל דירתי
- מקום מוצע לכיכיים
- דוד
- מקום מוצע למקרר
- מקום מוצע למכונת כביסה/מייבש
- שיני מפלט
- צינור אוויר או שחרור אוויר "סט/סט" עפ"י תקנות הג"א
- מעבה מזג אויר דירתי
- מקום מוצע לכיור
- ונסה
- צינור מי גשם/צינור ניקוז/ צינור אוויר/קולטן
- מיקום מסנן אי"כ במס"ד

ראה רשימת הערות בתחילת חוברת זו

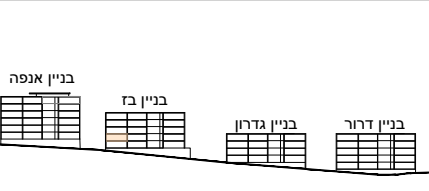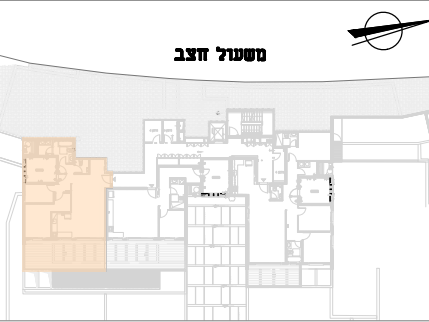

חתימת הרוכש:	חתימת החברה:
שגרירות יזום ובניה (SBC) בע"מ ת.פ. 503950071	

תאריך החתימה:

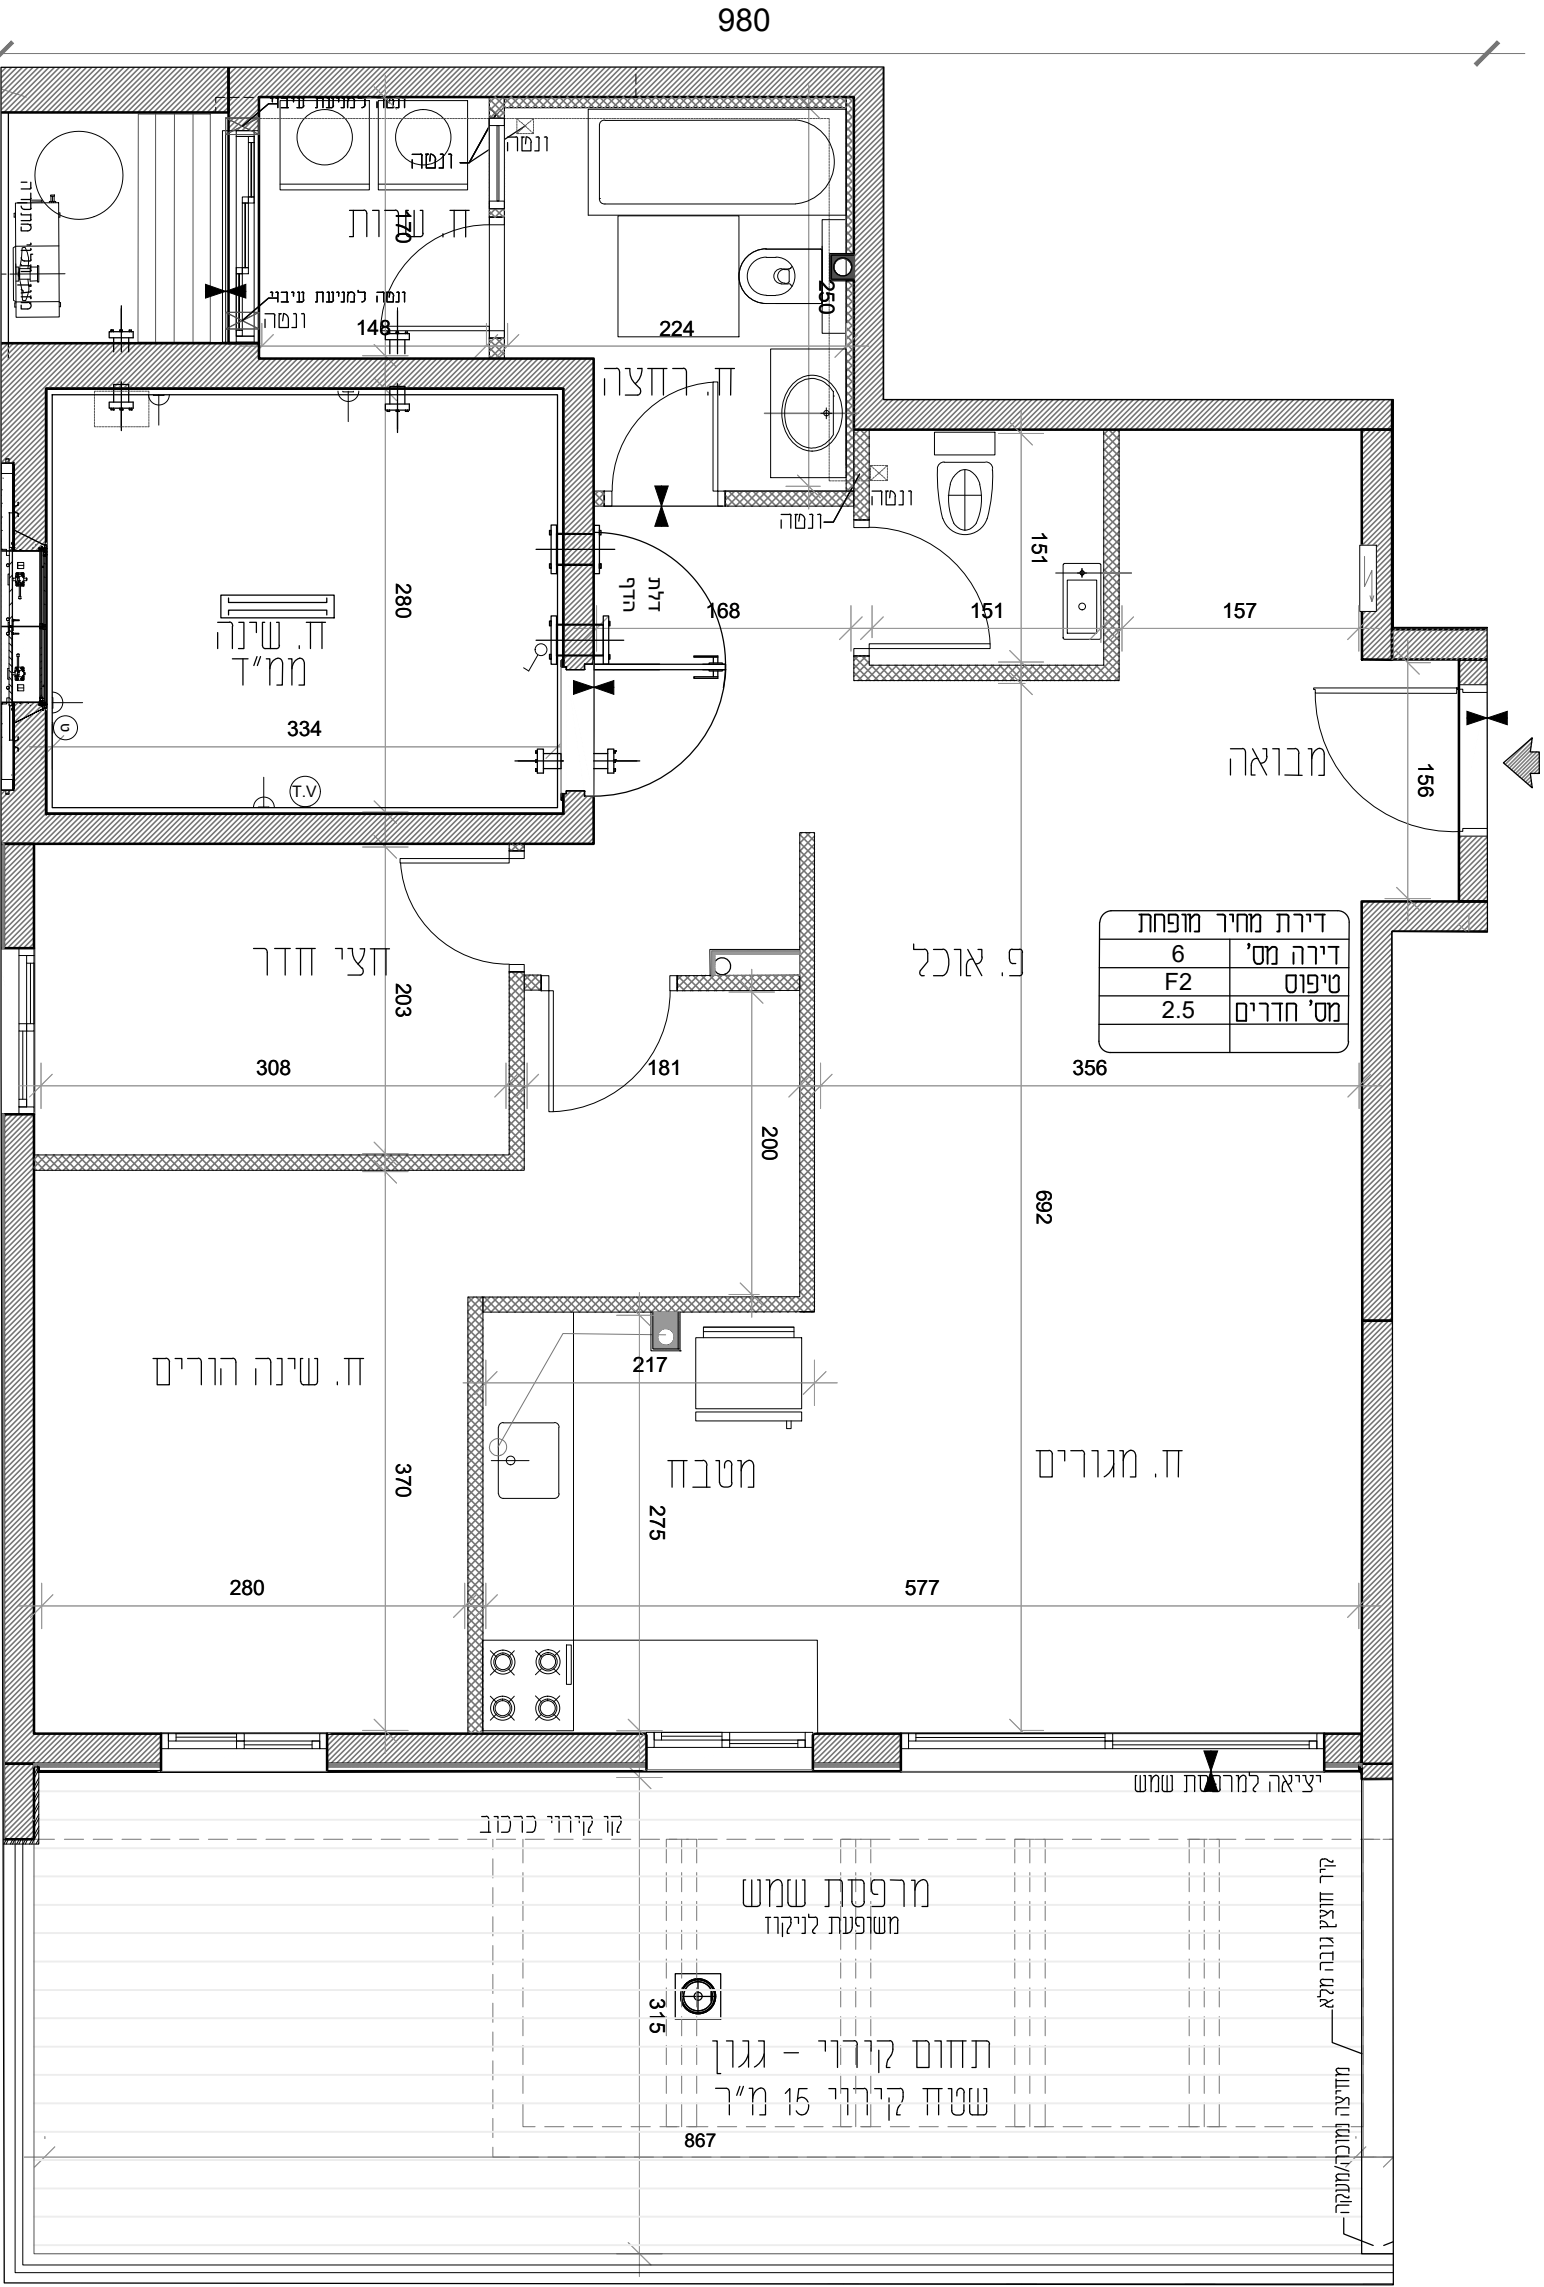

1460