




תכנית מכר דירה


מחזור 4 23-7-2025	
קני"ם 1:50	
מסלול	מחיר מופחת
שם הבנין	בניין גדרון
דירה מס'	6
קומה	1
טיפוס	F3
מס' חדרים	4.5
שטח דירה	120.96 מ"ר
שטח חצר\גינה	
שטח מרפסת	46.57 מ"ר
שטח מחסן	7.89 מ"ר

מקרא:	
	ארון חשמל דירתי
	מקום מוצע לכיריים
	דוד
	מקום מוצע למקרר
	מקום מוצע למכונת כביסה\מייבש
	שינוי מפלס
	צינור אוויר או שחרור אוויר 8"Ø4" עפ"י תקנות הג"א
	מעבה מזוג אויר דירתי
	מקום מוצע לכיור
	ונסה
	צינור מי גשם\צינור ניקוז\ צינור אוויר\קולמן
	מיקום מסן אב"כ בממד

ראה רשימת הערות בתחילת חוברת זו

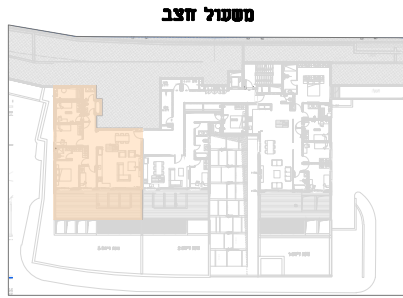

חתימת הרוכש:	חתימת החברה:
שגרמוי יזום ובניה בע"מ (SBC) בע"מ ת.פ. 513950071	
תאריך החתימה:	
modu STUDIO פרויקט אדריכלים ובניינים	

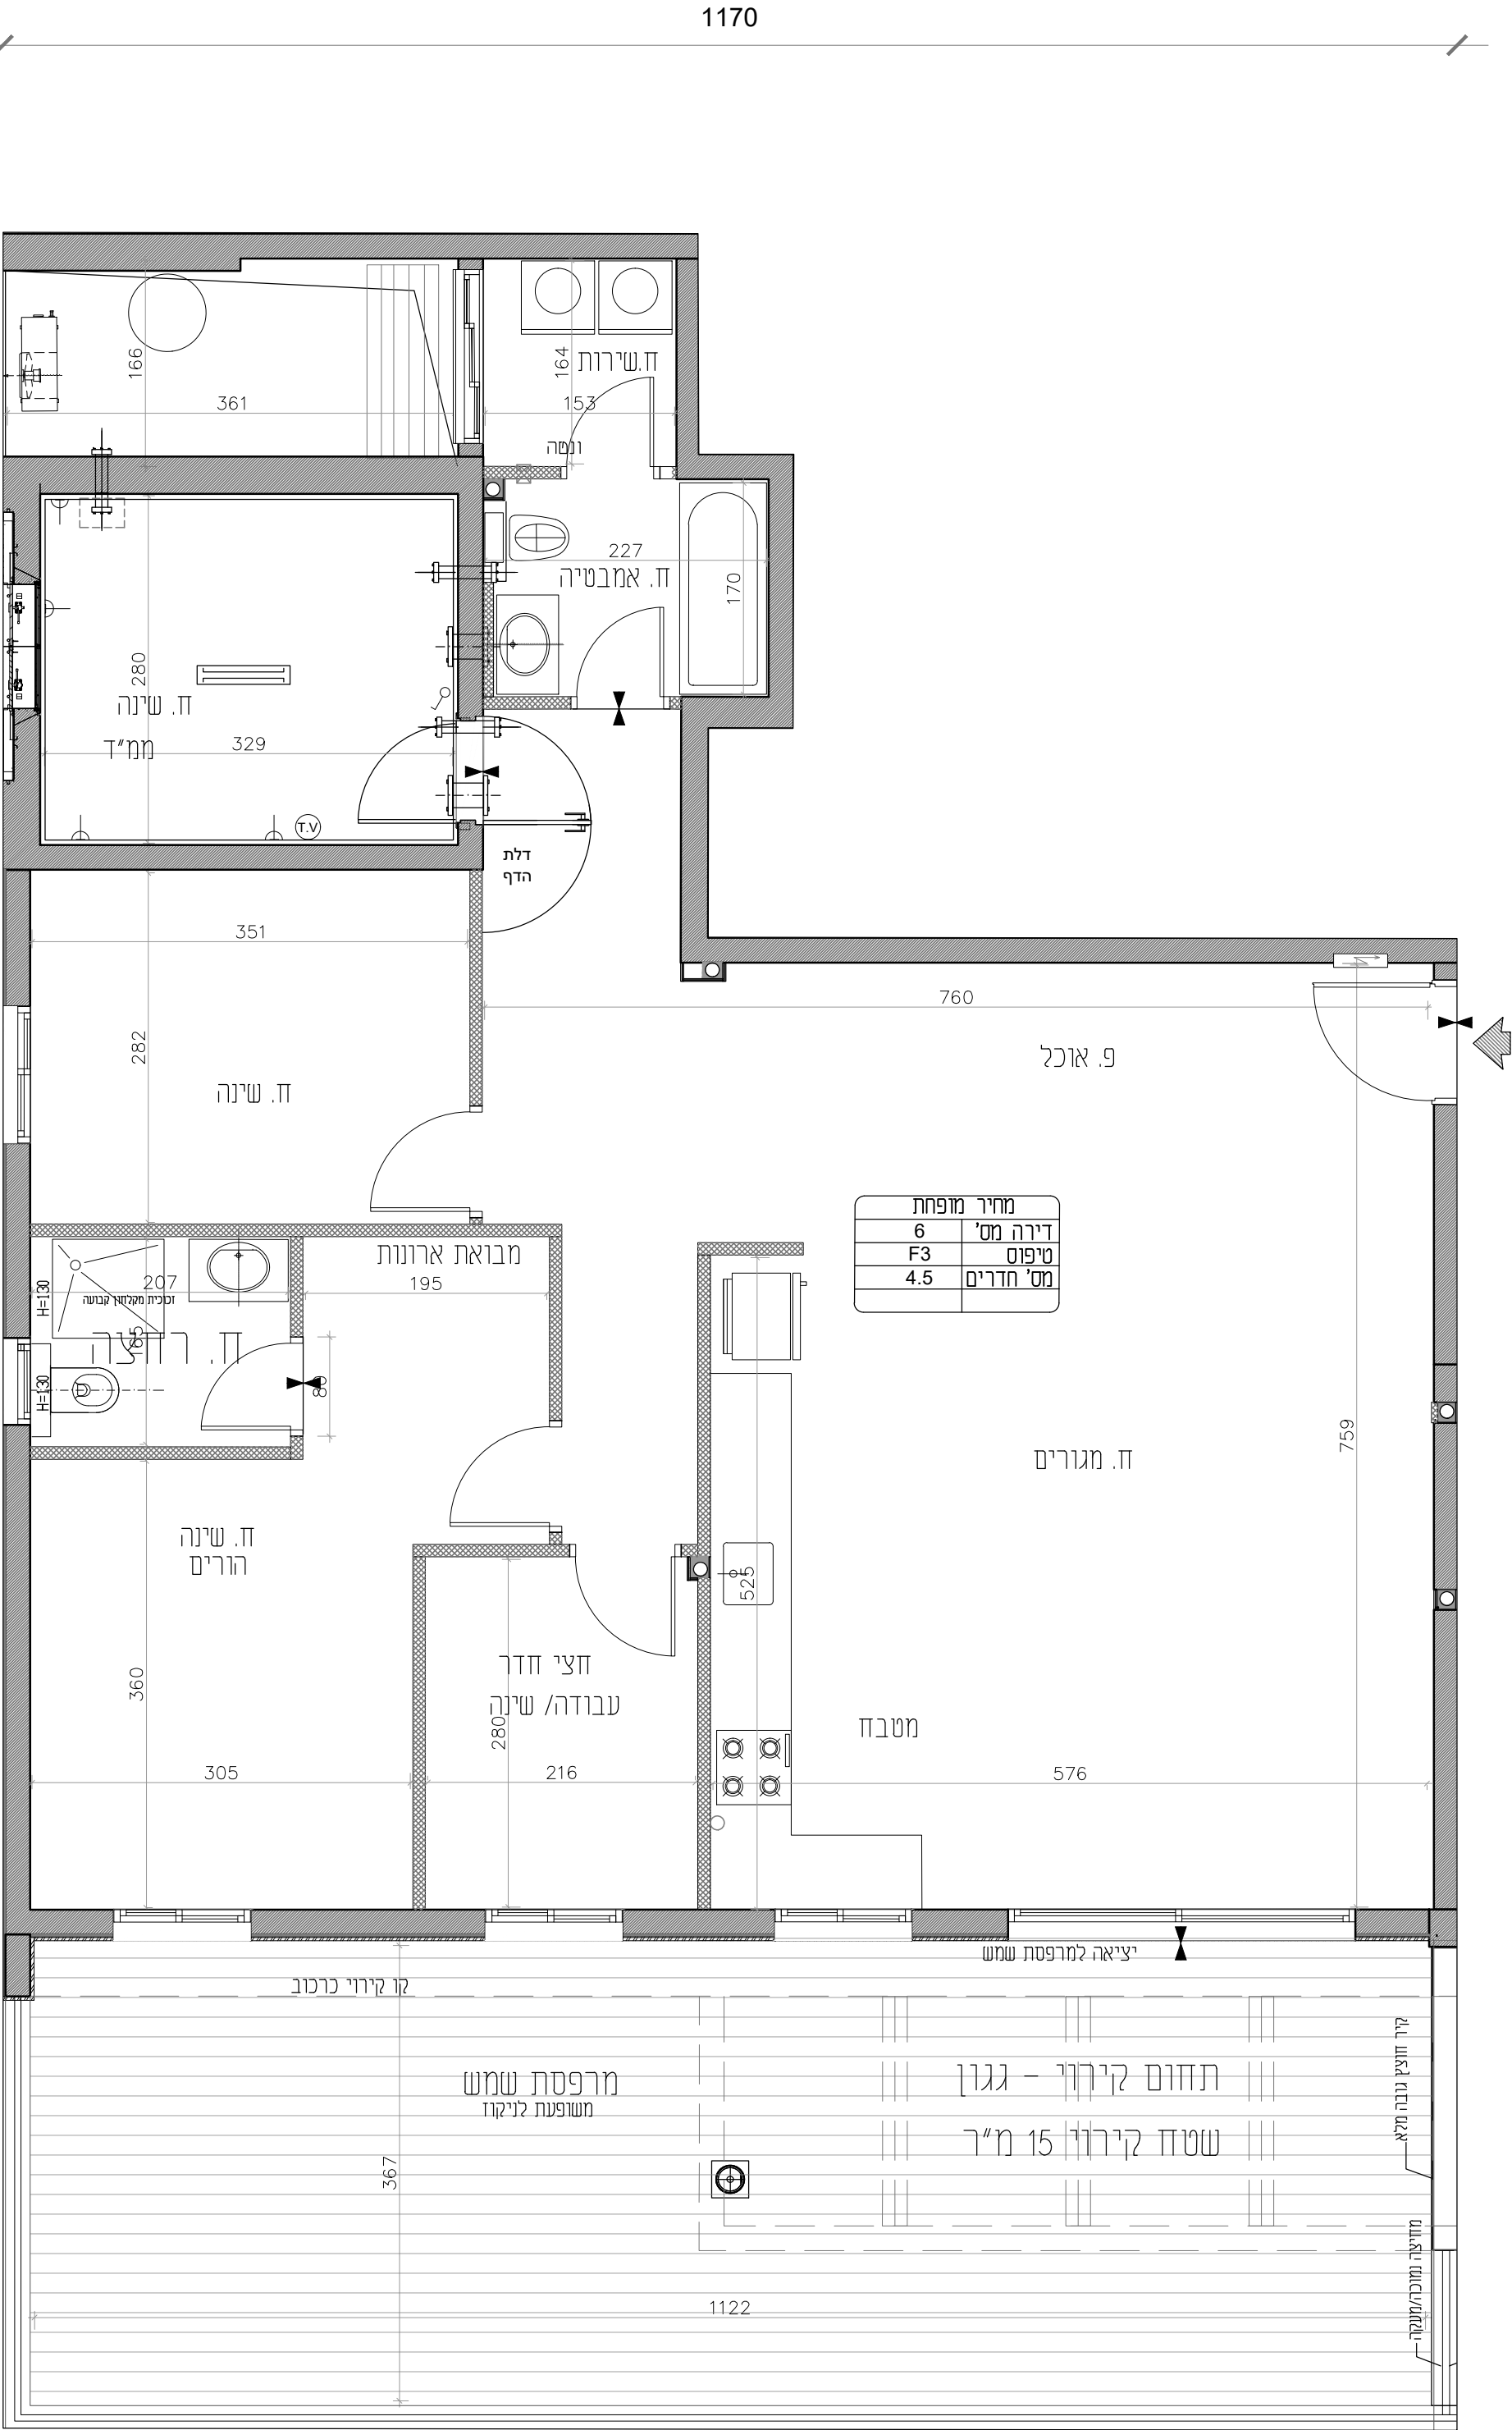

מחיר מופחת	דירה מס'
6	F3
טיפוס	מס' חדרים
4.5	